


PLAN URBANISTIC GENERAL - COMUNA LĂZAREA

MONUMENTE ISTORICE ȘI SITURI ARHEOLOGICE

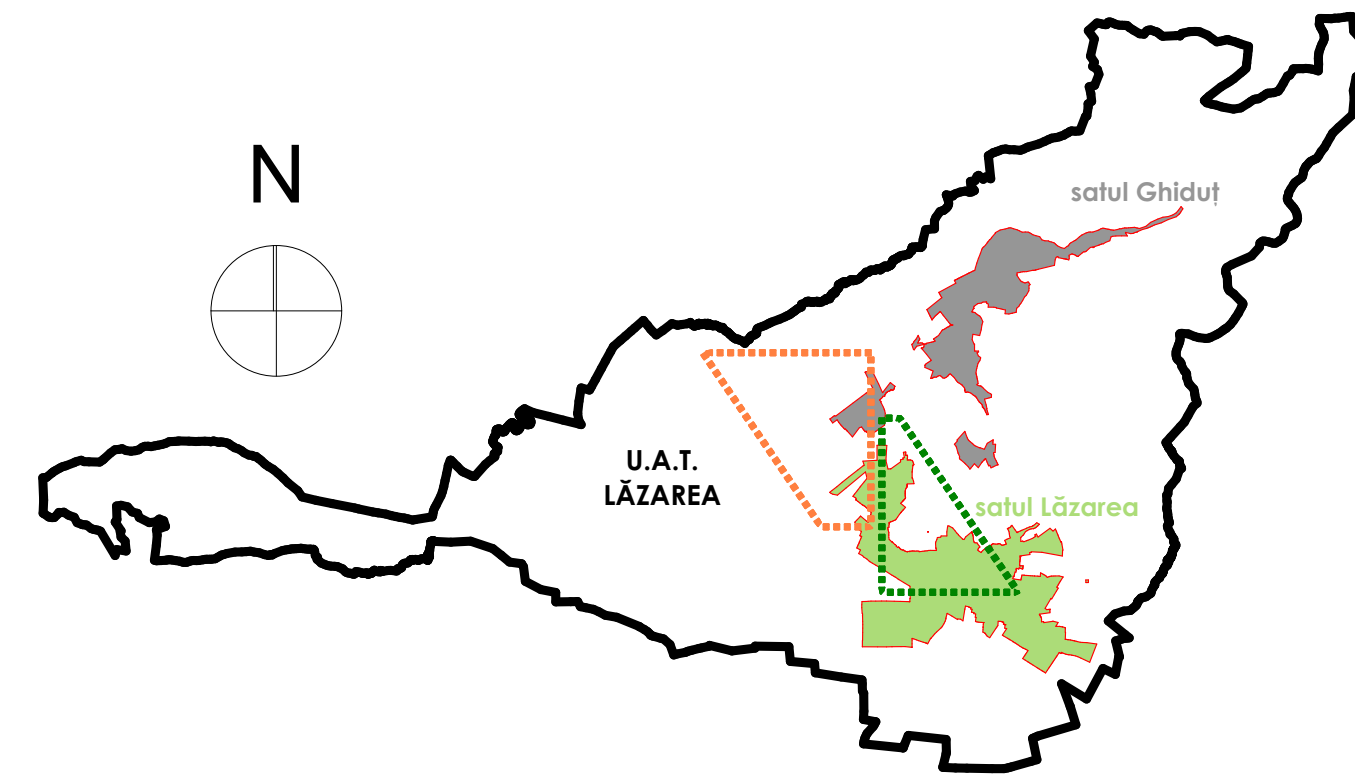

LEGENDĂ

- limita intravilanului folosit de primărie
 - limita UTR
 - limita teritoriului administrativ al comunei Lăzarea
 - autostrada A8 proiectată
 - situri arheologice
 - zona de protecție a monumentului istoric
 - monument istoric
 - zonă de protecție cale ferată (20 m și 100 m)
 - zonă de protecție DN (22 m față de ax)
- ZCP 1 (tip A)** – Movila Țătarilor: zonă cu valoare peisagistică ridicată, conținând monument istoric/ăi arheologic
- ZCP 2 (tip A)** – Muntele Szarmány: zonă cu valoare patrimonială ridicată
- ZCP 3 (tip B)** – Centrul istoric: zona comasată de protecție a monumentelor istorice de pe Muntele Szarmány / zonă tranziție și de protecție ambientală (înglobează ZCP 2)

LISTA MONUMENTELOR ISTORICE

- M1** HR-II-a-A-12852 (RAN: 84601.02) - Ansamblul bisericii romano-catolice - ep. medievală, ep. bronzului / 1558, 1235, sec. XV - XVIII
HR-II-m-A-12852.01 - Biserica romano-catolică „A Tutoar Sfinților” - 1235, sec. XV - XVIII
HR-II-m-A-12852.02 - Zid de incintă - sec. XVII - XVIII
- M2** HR-II-a-A-12853 (RAN: 84601.06) - Mănăstirea franciscană - epoca medievală / 1558, sec. XVII, 1558, sec. XVI-XVII
HR-II-m-A-12853.01 (RAN: 84601.06.01) - Biserica mănăstirii franciscane, cu capelă și criptă - 1558, sec. XVI - XVII
HR-II-m-A-12853.02 - Claustrul mănăstirii franciscane - 1558, ref. sec. XVIII
HR-IV-m-A-12853.03 - Monumentul funerar al lui Ioannes Kájoni - sec. XVII
- M3** HR-II-a-A-12854 - Ansamblul castelului Lăzăr - sec. XVI - XVIII
HR-II-m-A-12854.01 - Corpul porții (casa veche) - 1532, sec. XVII
HR-II-m-A-12854.02 - Sala cavalerilor (sala dietei) - 1532, sec. XVII
HR-II-m-A-12854.03 - Casa doamnelor - 1532, sec. XVII
HR-II-m-A-12854.04 - Bastionul sud-vestic - 1532, sec. XVII
HR-II-m-A-12854.05 - Bastionul sud-estic - 1532, sec. XVII
HR-II-m-A-12854.06 - Bastionul nord-vestic - 1532, sec. XVII
HR-II-m-A-12854.07 - Bastionul nord-estic - 1532, sec. XVII
HR-II-m-A-12854.08 - Temnița - 1532, sec. XVII
HR-II-m-A-12854.09 - Zidul de incintă și ruinele fostelor clădiri din interiorul incintei - 1631 - 1632
- M4** HR-II-m-A-12851 (RAN: 84601.05) - Capela romano-catolică „St. Anton” - epoca medievală / sec. XV
- M5** HR-IV-m-B-13021 - Monument comemorativ în amintirea luptelor cu tătari din 1657 - 1908
RAN: 84601.07 - Tumulul de la Lăzarea - Movila Țătarilor - epoca modernă / neprecizat
- M6** Casa parohială romano-catolică din 1867 - PROPUȘ SPRE CLASARE CA MONUMENT ISTORIC

LISTA SITURILOR ARHEOLOGICE

- S1** RAN: 84601.06 (HR-II-a-A-12853) - Mănăstirea franciscană de la Lăzarea - Dealul Szarmány. Claustru, Biserica franciscană, Epoca medievală / 1558, sec. XVII, 1558, sec. XVI-XVII
- S2** RAN: 84601.05 (HR-II-m-A-12851) - Capela romano-catolică „Sfântul Anton” de la Lăzarea. Capelă, Epoca medievală / sec. XV
- S3** RAN: 84601.02 (HR-II-a-A-12852) - Ansamblul bisericii romano-catolice „A Tutoar Sfinților” Lăzarea. Așezare, Biserica romano-catolică, Zid de incintă, necropolă, Epoca medievală, Epoca bronzului, 1558, 1235, sec. XV-XVIII, sec. XVII-XVIII, sec. XVIII
- S4** RAN: 84601.01 - Stil arheologic de la Lăzarea - Castelul Lăzăr. Incinta fortificată, Locuire, Castel, așezare, Epoca medievală, Epoca modernă, Epoca migrațiilor, Epoca romană, Epoca bronzului / 1631-1632, sec. XVI, sec. XVI
- S5** RAN: 84601.07 (HR-IV-m-B-13021) - Tumulul de la Lăzarea - Movila Țătarilor. Locuire, necropolă tumulară, Epoca modernă / neprecizat
- S6** RAN: 84601.08 - Stil arheologic de la Lăzarea - Nyír kert. Locuire, locuire sezonieră, Epoca post-romană, Epoca medievală, Preistorie
- S7** RAN: 84601.04 - Stil arheologic de la Lăzarea - intravilan. Așezare, Laténe, Epoca medievală, Epoca modernă, Epoca bronzului
- S8** RAN: 84601.03 - Călețea medievală de la Lăzarea - Sărmanii
- S9** EROARE DE ÎNREGISTRARE

Nota: conturul siturilor arheologice, precum și zonele de protecție a monumentelor sunt figurate separat, pe planșa M1.01 - M1.09 respectiv în fișele monumentelor istorice.

LARIX STUDIO S.U. cu nr. înregistrării în Registrul Național al Activității de Proiectare nr. 1/11.11.2020 adresa: jud. Harghita, mun. Gheorgheni, Piața Libertății 8/A fax: (+40) 266 603010 tel: (+40) 266 604000 e-mail: info@larixstudio.ro arhitectură restaurare urbanism		crașă de înregistrare în conf. P100/2013 data: mai 2024 PUG data: 00 nu părăsesc M1.00 locat: 1:5000	
pe proiect: arh. Kőris Miklós	beneficiar: COMUNA LĂZAREA prin Danguly Ervin com. Lăzarea, nr. 702, jud. Harghita	titlu proiect: PLAN URBANISTIC GENERAL - COMUNA LĂZAREA com. Lăzarea	titlu planșă: MONUMENTE ISTORICE ȘI SITURI ARHEOLOGICE
proiectat: arh. Kőris Miklós			
proiectat: arh. Györfi László-Miklós			
desenat: arh. Györfi László-Miklós			




— limita intravilanului folosit de primărie

ZCP 1 (tip A) – Movila Tătarilor: zonă cu valoare peisagistică ridicată, conținând monument istoric/sit arheologic

ZCP.3 (tip B) – Centrul istoric: zona comasată de protecție a monumentelor istorice de pe Muntele Szármány / zonă tranziție și de protecție ambientală (înglobează ZCP.2)

Toate datele și informațiile conținute în acest document sunt protejate prin drepturi de proprietate intelectuală. Conținutul acestui document este protejat prin Legea 8/1996, cu modificările și completările ulterioare. Acest document și conținutul acestuia (în special idei, principii și soluții arhitecturale) nu pot fi copiate, reproduse, publicate, transmise, transferate sau distribuite și comercializate în orice mod, decât cu acordul prealabil în scris al firmei s.c. Larix Studio s.r.l.

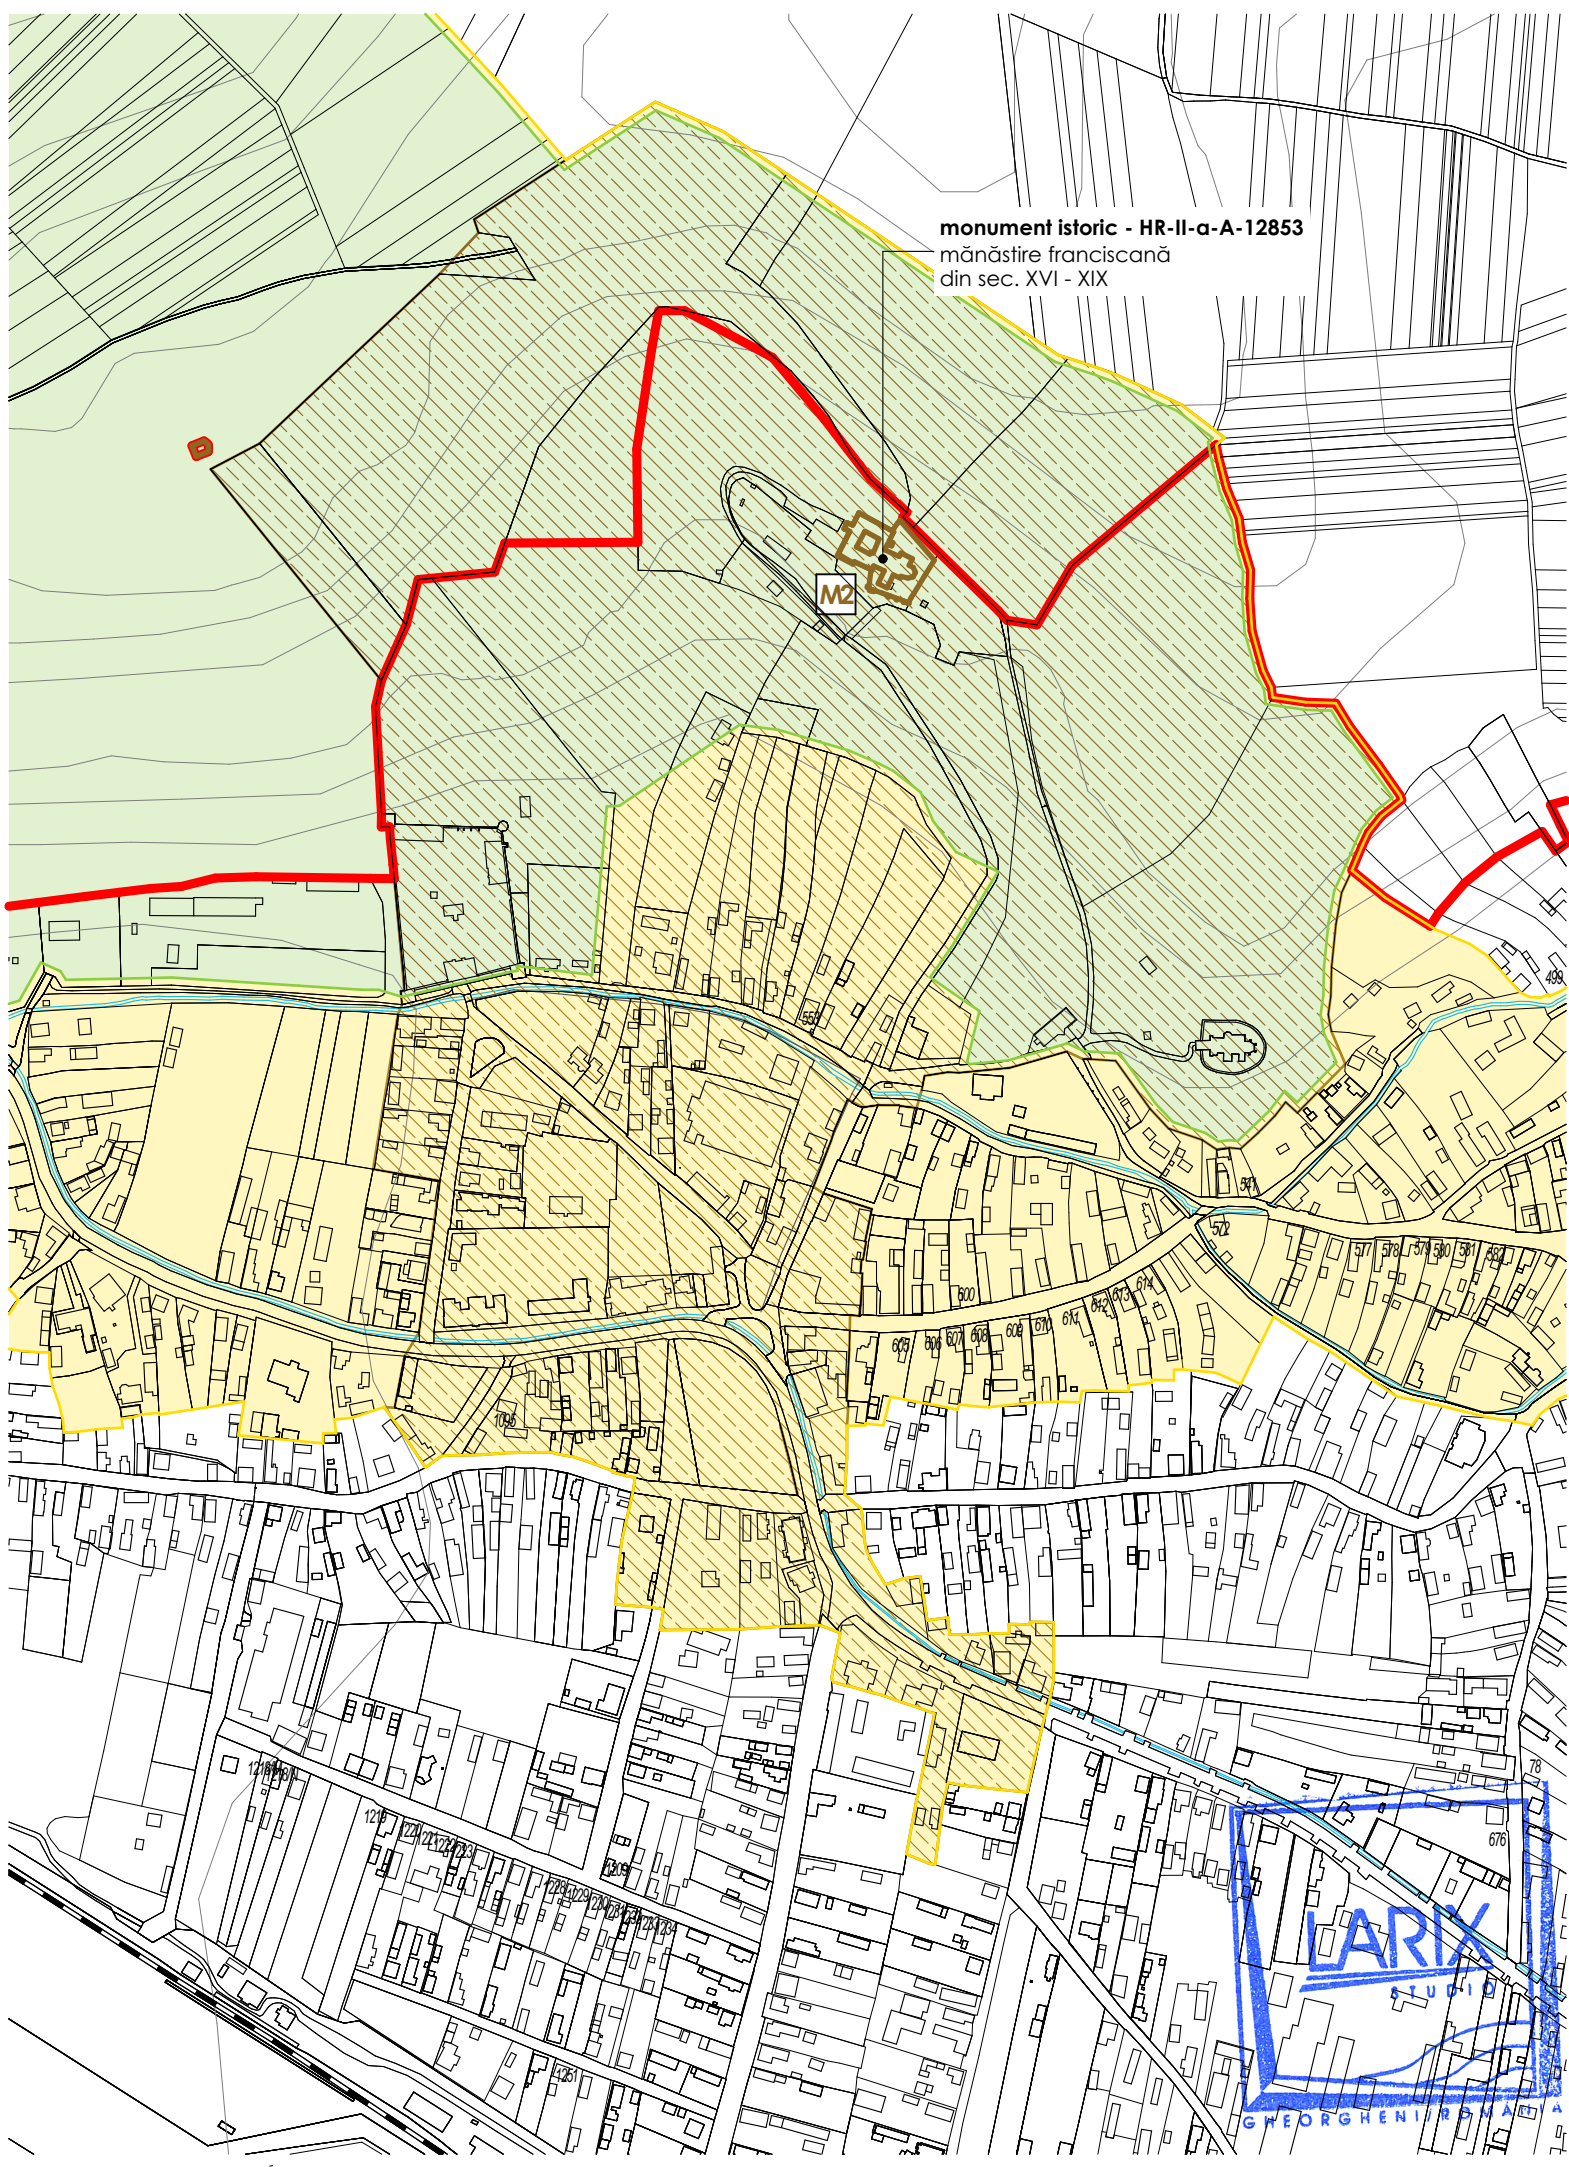

monument istoric - HR-II-a-A-12853
mănăstire franciscană
din sec. XVI - XIX


M2 HR-II-a-A-12853 (RAN: 84601.06) - Mănăstirea Franciscană - epoca medievală / 1558, sec. XVII, 1558, sec. XVI-XVII
HR-II-m-A-12853.01 (RAN: 84601.06.01) - Biserica mănăstirii franciscane, cu capelă și criptă - 1558, sec. XVI - XVII
HR-II-m-A-12853.02 - Clausturul mănăstirii franciscane - 1558, ref. sec. XVIII
HR-IV-m-A-12853.03 - Monumentul funerar al lui Ioannes Kájoni - sec. XVII

LEGENDĂ

- limita intravilanului folosit de primărie
- zona de protecție a monumentului istoric
monument istoric
- ZCP 1 (tip A) – Movila Tătarilor: zonă cu valoare peisagistică ridicată, conținând monument istoric/sit arheologic
- ZCP.2 (tip A) – Muntele Szármány: zonă cu valoare patrimonială ridicată
- ZCP.3 (tip B) – Centrul istoric: zona comasată de protecție a monumentelor istorice de pe Muntele Szármány / zonă tranziție și de protecție ambientală (înglobează ZCP.2)

șef proiect: arh. Köllő Miklós		nr. proiect: LS 605	
proiectat: arh. Köllő Miklós		beneficiar: COMUNA LĂZAREA prin Danguly Ervin	
proiectat: arh. Györfy László-Miklós		data: mai 2024	
desenat: arh. Györfy László-Miklós		faza: PUG	
		revizia: 00	
		nr. planșă: MI.02	
		scara: 1:5000	

Toate datele și informațiile conținute în acest document sunt protejate prin drepturi de proprietate intelectuală. Conținutul acestui document este protejat prin Legea 8/1996, cu modificările și completările ulterioare. Acest document și conținutul acestuia (în special idei, principii și soluții arhitecturale) nu pot fi copiate, reproduse, publicate, transmise, transferate sau distribuite în orice mod, decât cu acordul prealabil în scris al firmei s.c. Larix Studio s.r.l.

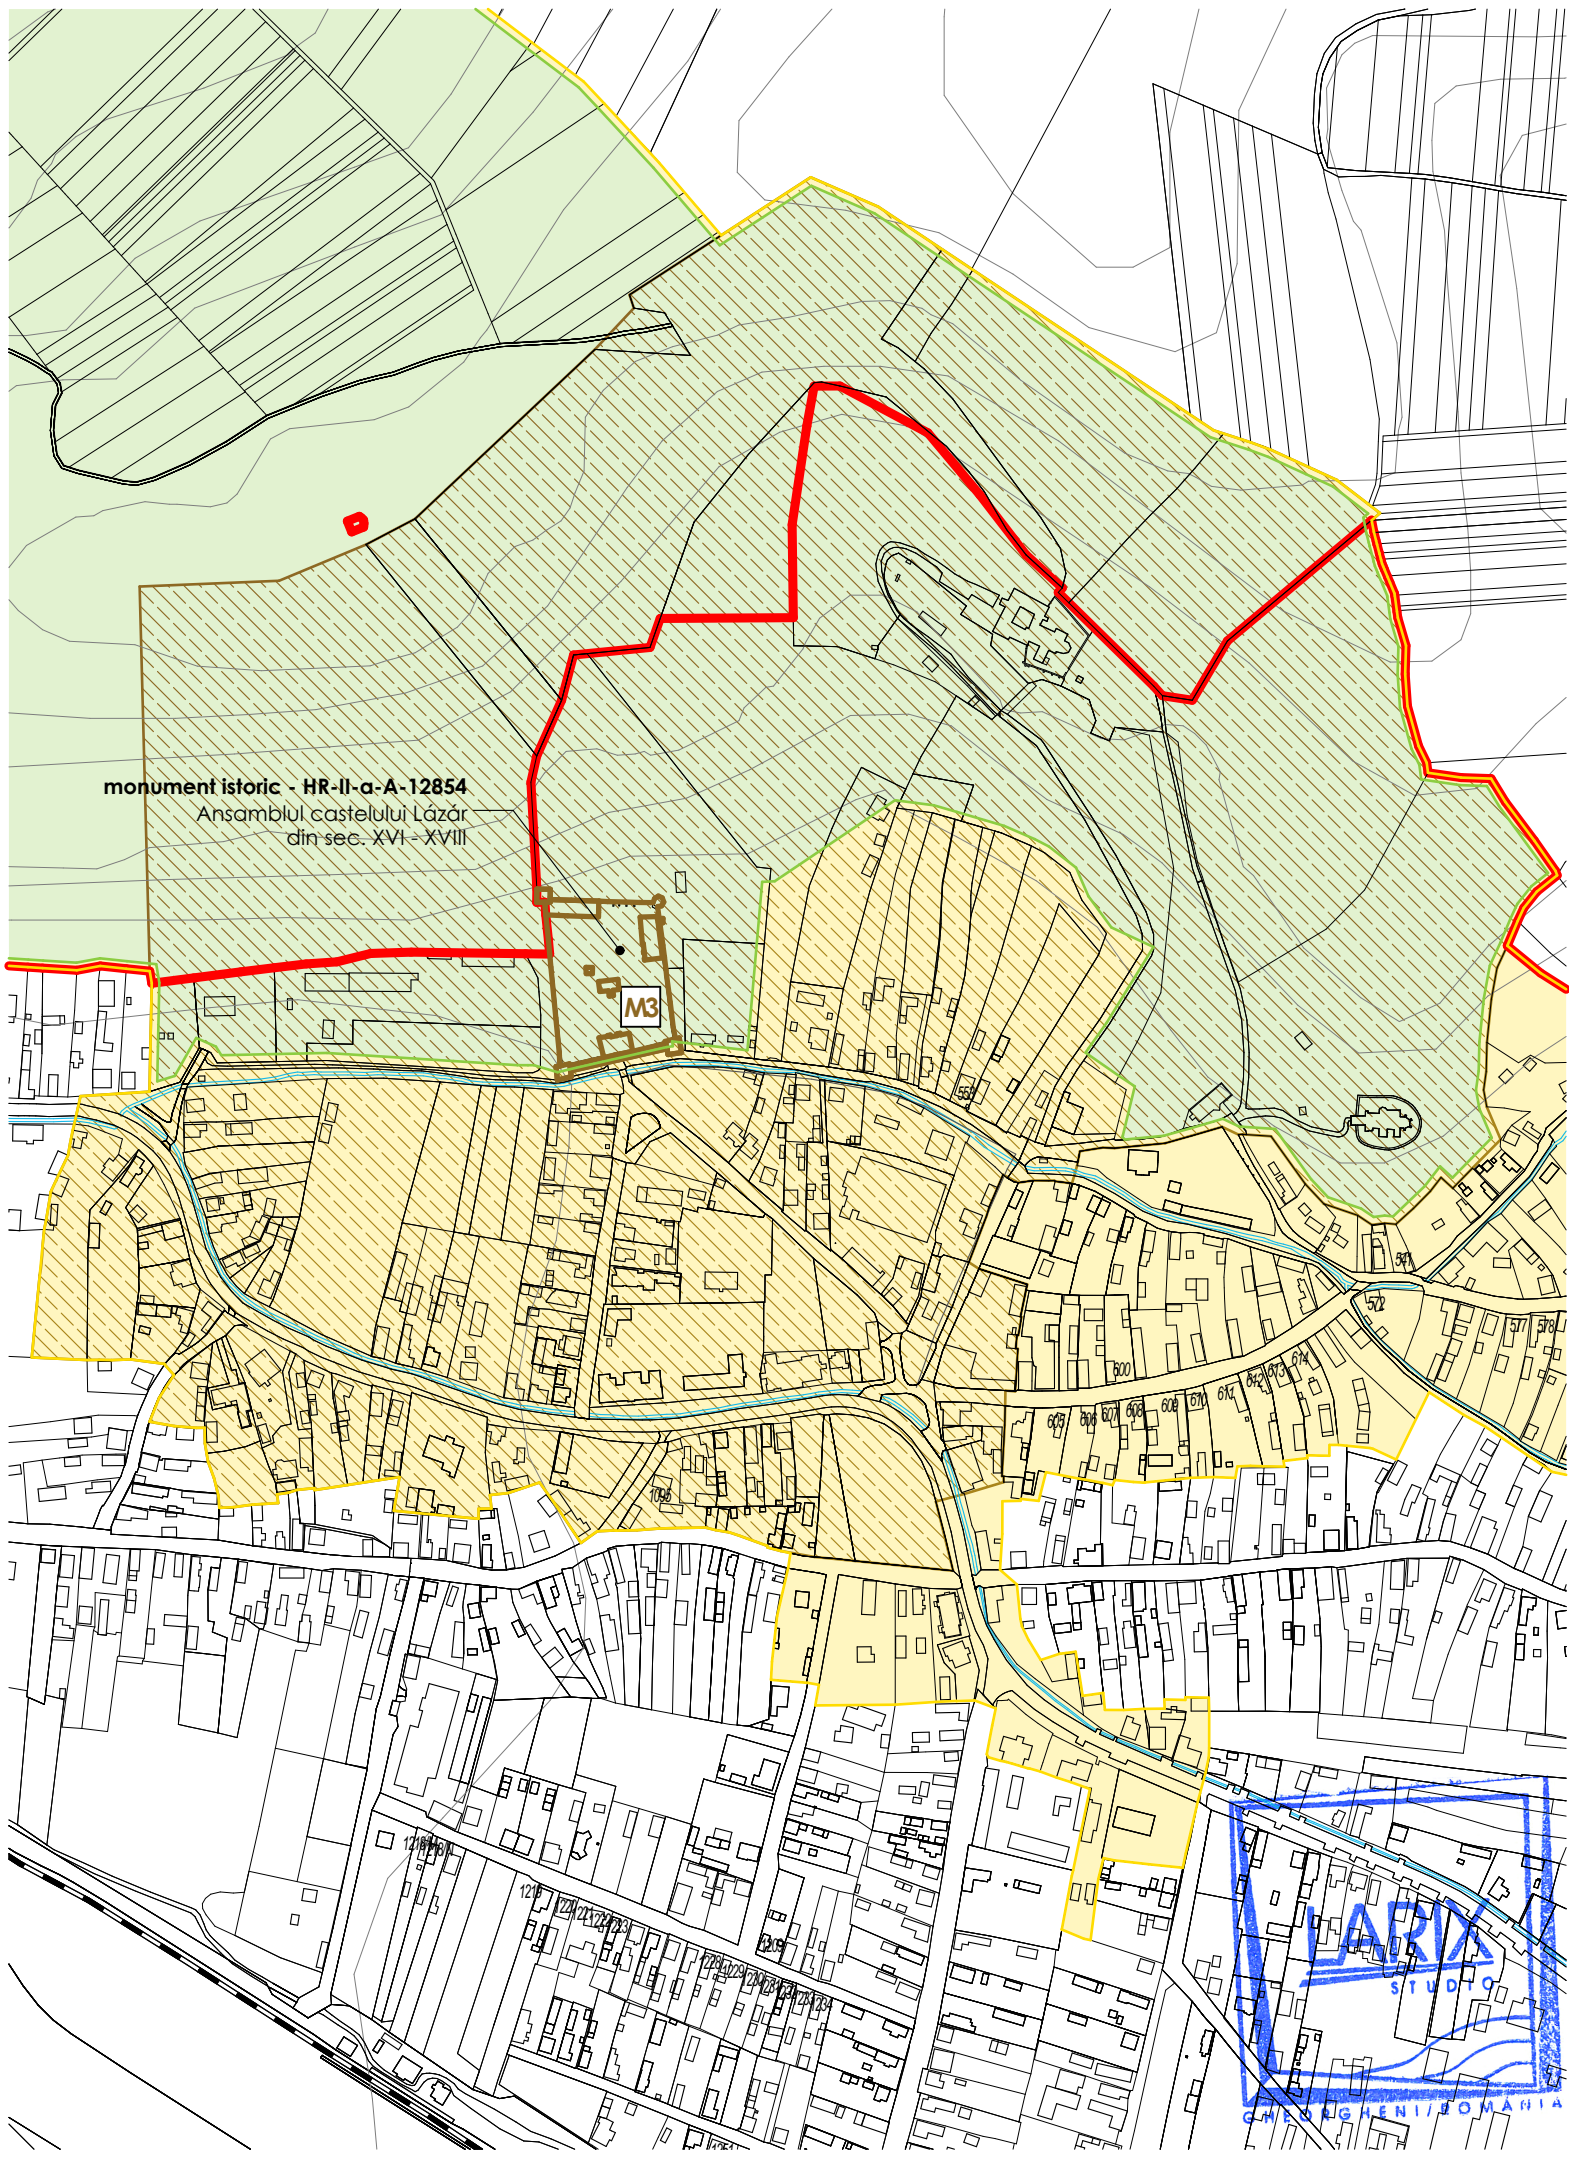


- M3** HR-II-a-A-12854 - Ansamblul castelului Lázár - sec. XVI - XVIII
HR-II-m-A-12854.01 - Corpul porții (casa veche) - 1532, sec. XVIII
HR-II-m-A-12854.02 - Sala cavalerilor (sala dietei) - 1532, sec. XVIII
HR-II-m-A-12854.03 - Casa doamnelor - 1532, sec. XVIII
HR-II-m-A-12854.04 - Bastionul sud-vestic - 1532, sec. XVIII
HR-II-m-A-12854.05 - Bastionul sud-estic - 1532, sec. XVIII
HR-II-m-A-12854.06 - Bastionul nord-vestic - 1532, sec. XVIII
HR-II-m-A-12854.07 - Bastionul nord-estic - 1532, sec. XVIII
HR-II-m-A-12854.08 - Temnița - 1532, sec. XVIII
HR-II-m-A-12854.09 - Zidul de incintă și ruinele fostelor clădiri din interiorul incintei - 1631 - 1632

LEGENDĂ

- limita intravilanului folosit de primărie
- zona de protecție a monumentului istoric
- monument istoric
- ZCP.2 (tip A)** – Muntele Szármány: zonă cu valoare patrimonială ridicată
- ZCP.3 (tip B)** – Centrul istoric: zona comasată de protecție a monumentelor istorice de pe Muntele Szármány / zonă tranziție și de protecție ambientală (înglobează ZCP.2)

LARIX STUDIO s.r.l. cu nr. înregistrare în registrul comerțului J19/1095/2007 adresă: jud. Harghita, mun. Gheorgheni, Piața Libertății 8/A fax: (+4)0266363510 tel: (+4)0729040040 e-mail: office@larixstudio.ro arhitectură restaurare urbanism			clasa de importanță conf. P100/2013: - cat. de importanță conf. HG 766/1997: - seismicitate conf. P100/2013: -
șef proiect: arh. Köllő Miklós	beneficiar: COMUNA LĂZAREA prin Danguly Ervin		nr. proiect: LS 605
proiectat: arh. Köllő Miklós	com. Lázărea, nr. 702, jud. Harghita		data: mai 2024
proiectat: arh. Györfy László-Miklós	PLAN URBANISTIC GENERAL - COMUNA LĂZAREA		faza: PUG
desenat: arh. Györfy László-Miklós	com. Lázărea		reviză: 00
titlu proiect:		MONUMENTUL ISTORIC 03	
titlu planșă:		nr. planșă: MI.03	
		scara: 1:5000	

Toate datele și informațiile conținute în acest document sunt protejate prin drepturi de proprietate intelectuală. Conținutul acestui document este protejat prin Legea 8/1996, cu modificările și completările ulterioare. Acest document și conținutul acestuia (în special idei, principii și soluții arhitecturale) nu pot fi copiate, reproduse, publicate, transmise, transferate sau distribuite și comercializate în orice mod, decât cu acordul prealabil în scris al firmei s.c. Larix Studio s.r.l.

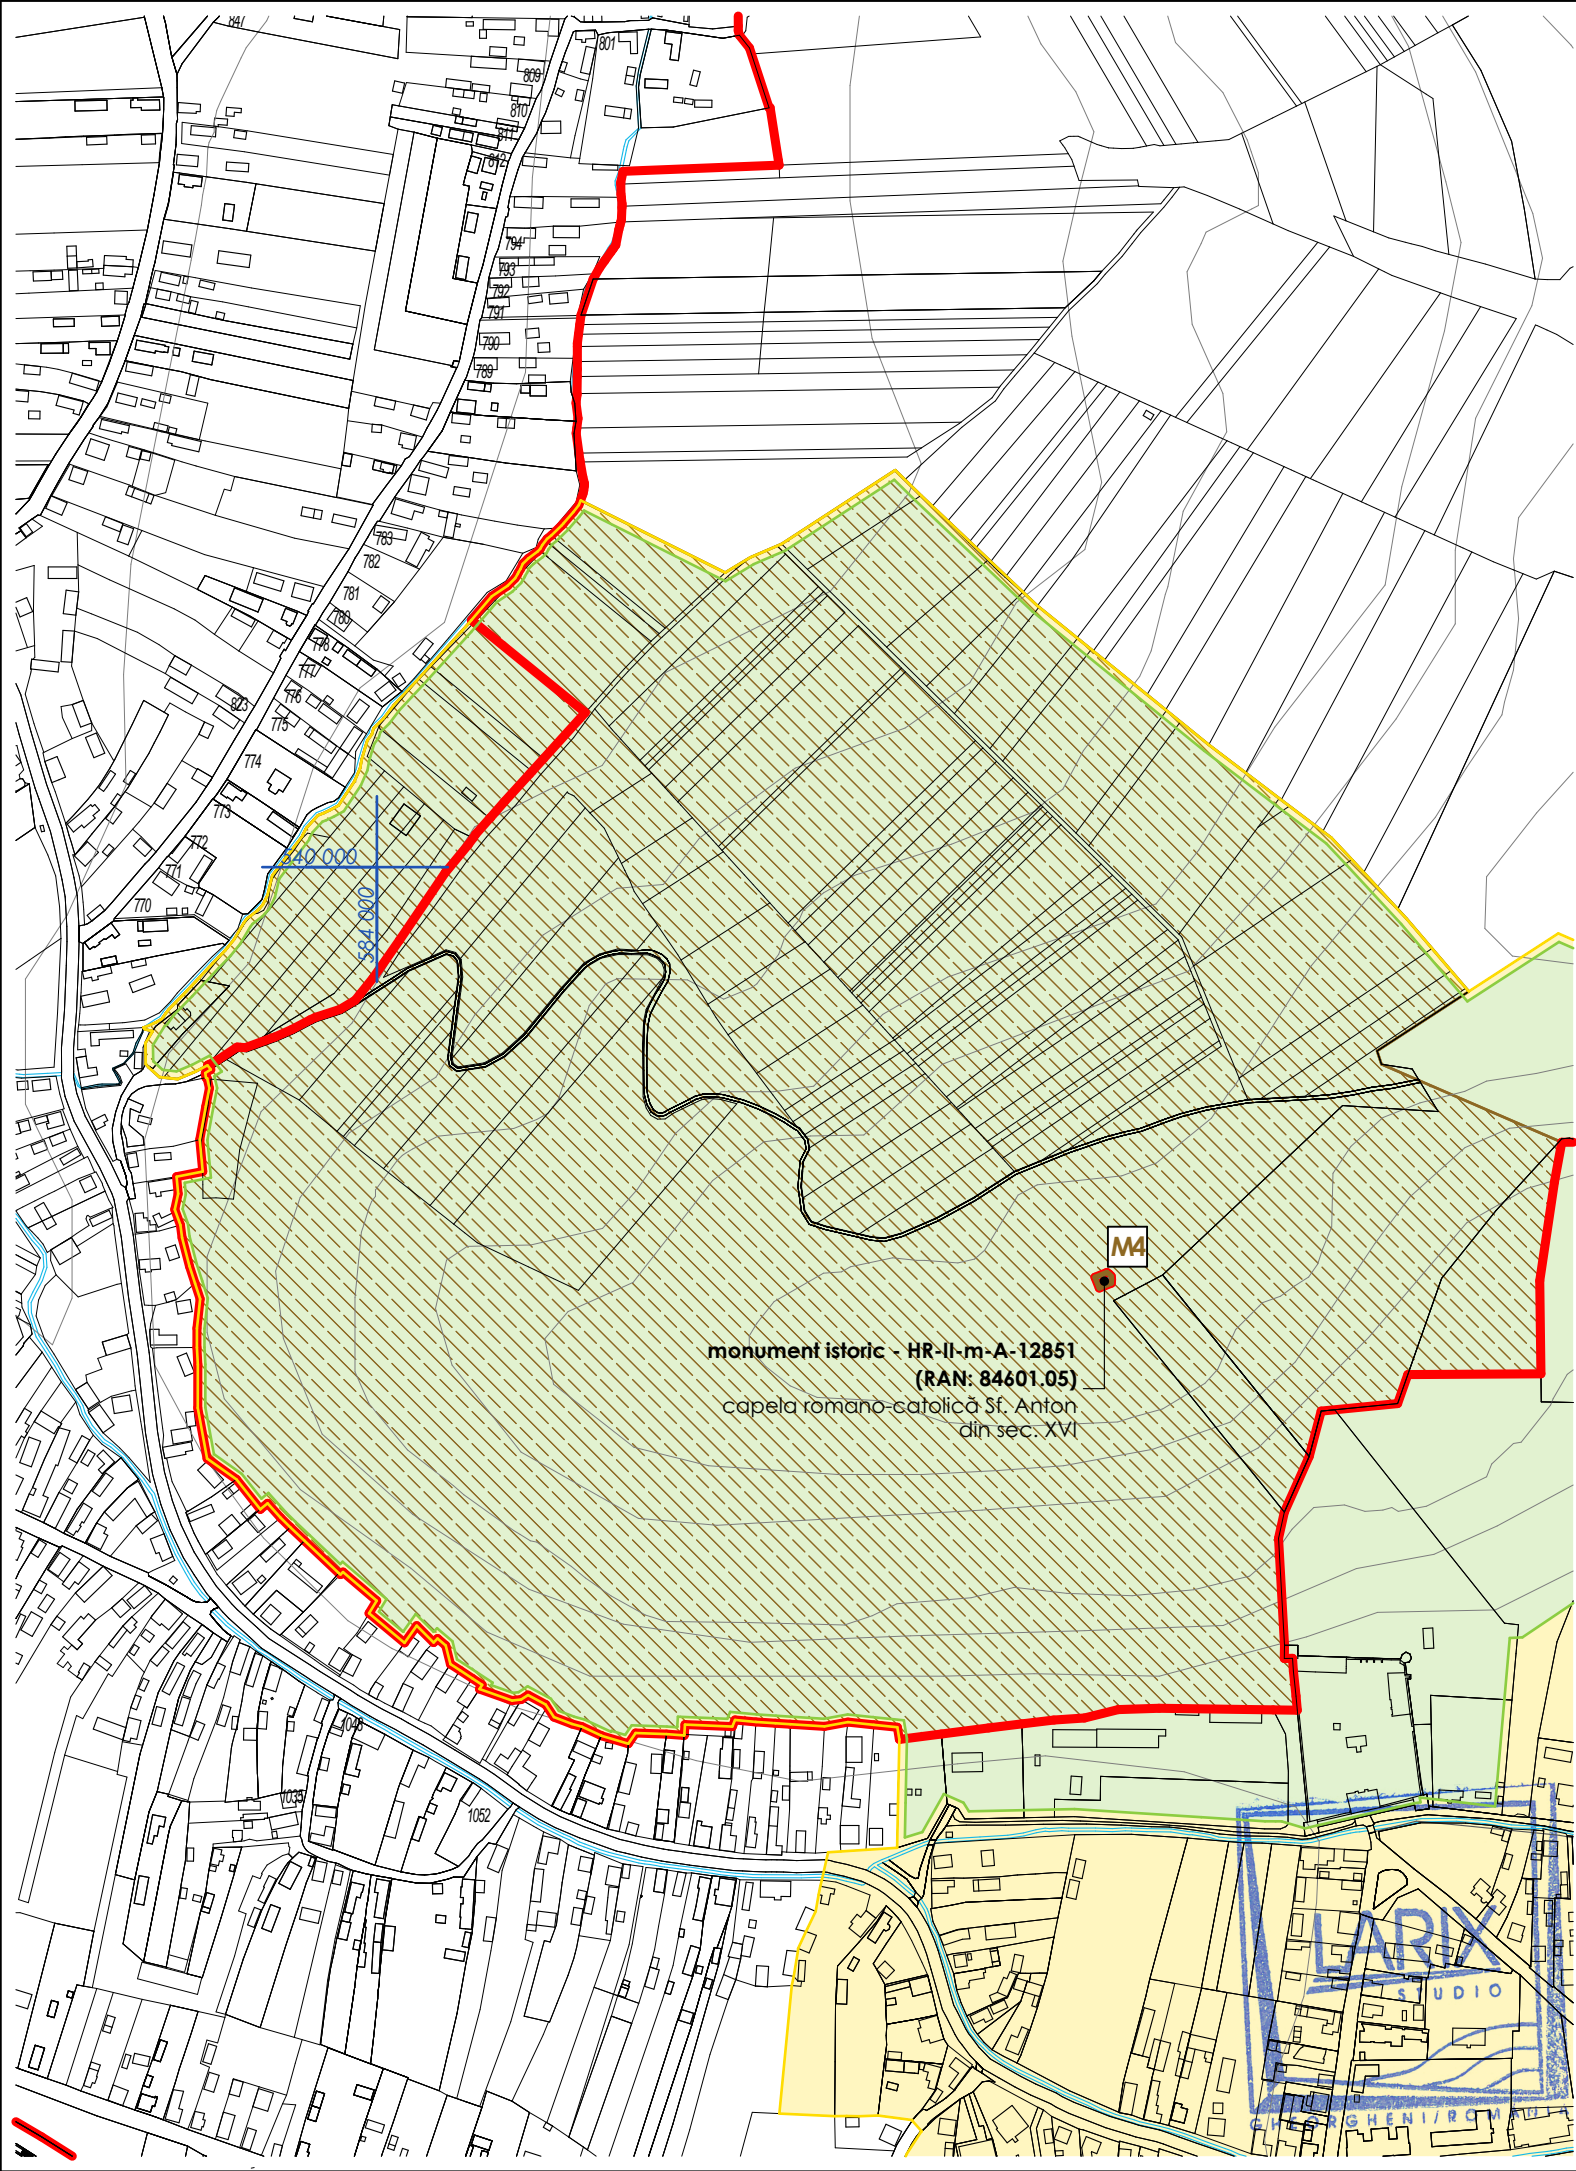


M4 HR-II-m-A-12851 (RAN: 84601.05) - Capela romano-catolică „Sf. Anton” - epoca medievală / sec. XV

LEGENDĂ

- limita intravilanului folosit de primărie
- ▨ zona de protecție a monumentului istoric
- monument istoric
- ZCP.2 (tip A) – Muntele Szármány: zonă cu valoare patrimonială ridicată
- ZCP.3 (tip B) – Centrul istoric: zona comasată de protecție a monumentelor istorice de pe Muntele Szármány / zonă tranziție și de protecție ambientală (înglobează ZCP.2)

LARIX STUDIO s.r.l. cu nr. înregistrare în registrul comerțului J19/1095/2007 adresă: jud. Harghita, mun. Gheorgheni, Piața Libertății 8/A fax: (+4)0266363510 tel: (+4)0729040040 e-mail: office@larixstudio.ro arhitectură restaurare urbanism		clasa de importanță conf. P100/2013: - cat. de importanță conf. HG 766/1997: - seismicitate conf. P100/2013: -	
șef proiect: arh. Köllő Miklós	COMUNA LĂZAREA prin Danguly Ervin		nr. proiect: LS 605
proiectat: arh. Köllő Miklós	com. Lăzarea, nr. 702, jud. Harghita		data: mai 2024
proiectat: arh. Györfy László-Miklós	PLAN URBANISTIC GENERAL - COMUNA LĂZAREA		faza: PUG
desenat: arh. Györfy László-Miklós	com. Lăzarea		revizia: 00
	MONUMENTUL ISTORIC 04		nr. planșă: MI.04
	titlu planșă:		scara: 1:5000
Toate datele și informațiile conținute în acest document sunt protejate prin drepturi de proprietate intelectuală. Conținutul acestui document este protejat prin Legea 8/1996, cu modificările și completările ulterioare. Acest document și conținutul acestuia (în special idei, principii și soluții arhitecturale) nu pot fi copiate, reproduse, publicate, transmise, transferate sau distribuite în orice mod, decât cu acordul prealabil în scris al firmei s.c. Larix Studio s.r.l.			

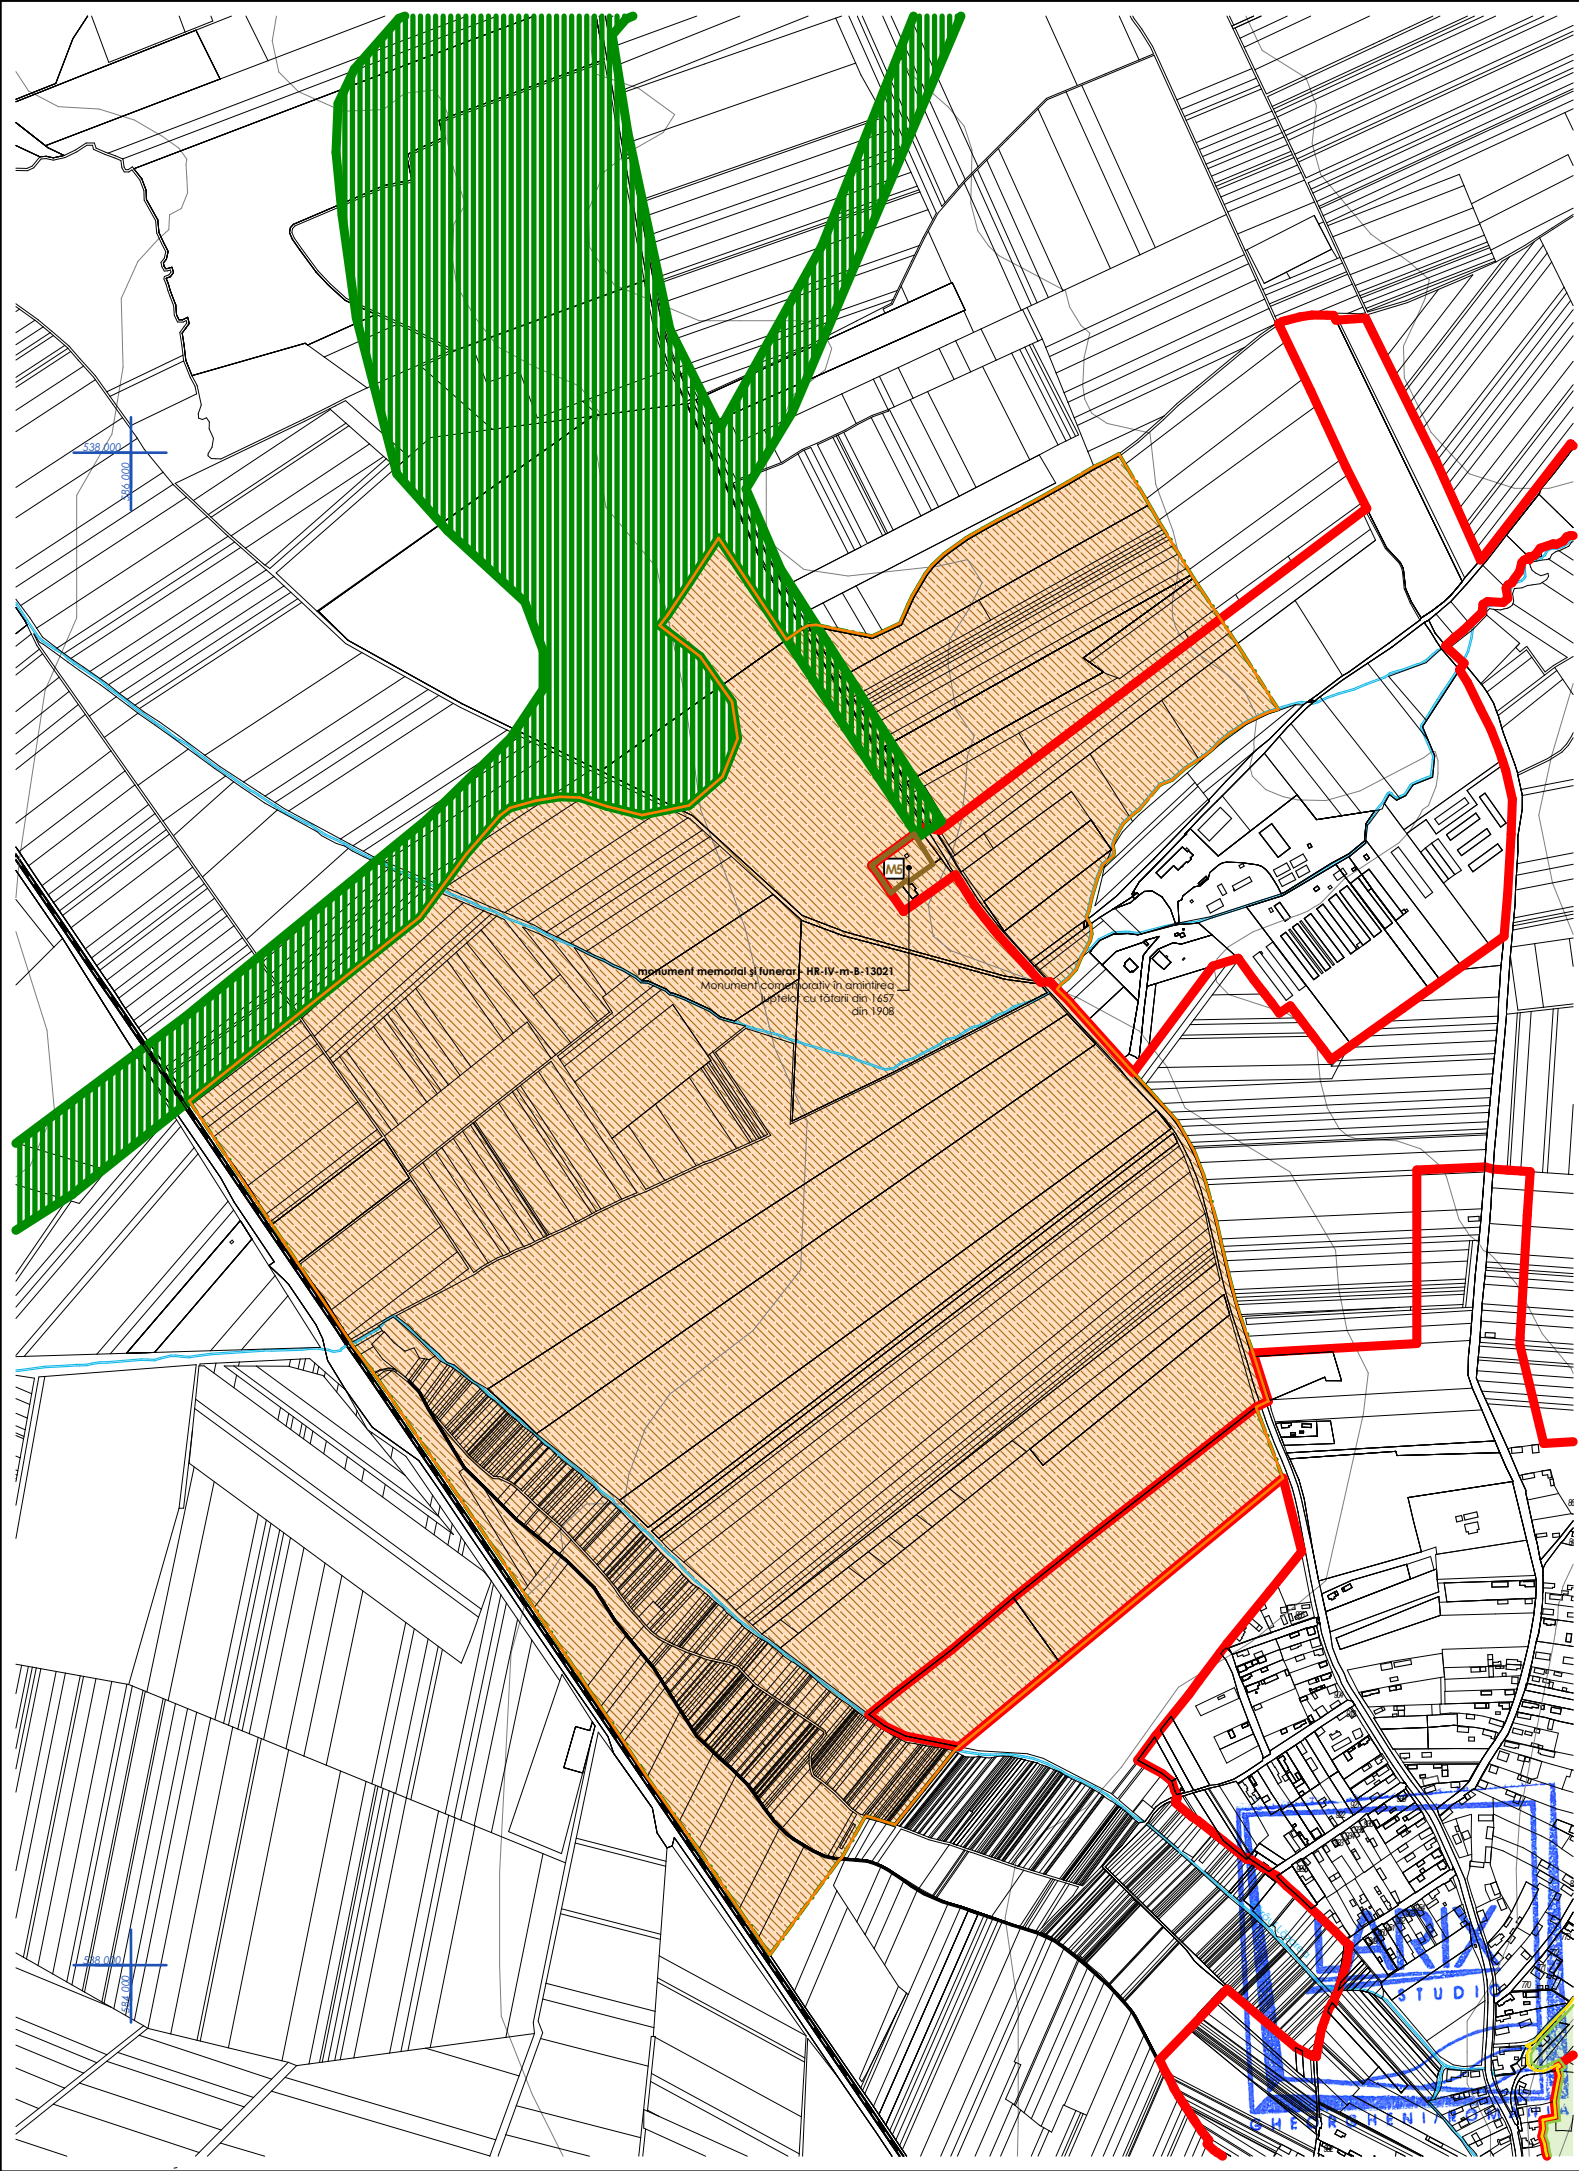

M5 HR-IV-m-B-13021 - Monument comemorativ în amintirea luptelor cu tătarii din 1657 - 1908
RAN: 84601.07 - Tumulul de la Lăzarea - Movila Tătarilor - epoca modernă / neprecizat

LEGENDĂ

- limita intravilanului folosit de primărie
- autostrada A8 proiectată
- zona de protecție a monumentului istoric
- monument istoric
- ZCP 1 (tip A) – Movila Tătarilor:** zonă cu valoare peisagistică ridicată, conținând monument istoric/sit arheologic

s.r.l. cu nr. înregistrare în registrul comerțului J19/1095/2007 adresă: jud. Harghita, mun. Gheorgheni, Piața Libertății 8/A fax: (+4)0266363510 tel: (+4)0729040040 e-mail: office@larixstudio.ro arhitectură restaurare urbanism		clasa de importanță conf. P100/2013: - cat. de importanță conf. HG 766/1997: - seismicitate conf. P100/2013: -
șef proiect: arh. Köllő Miklós	beneficiar: COMUNA LĂZAREA prin Danguly Ervin com. Lăzarea, nr. 702, jud. Harghita	nr. proiect: LS 605
proiectat: arh. Köllő Miklós		data: mai 2024
proiectat: arh. Györfy László-Miklós	titlu proiect: PLAN URBANISTIC GENERAL - COMUNA LĂZAREA com. Lăzarea	faza: PUG
desenat: arh. Györfy László-Miklós		revizia: 00
	titlu planșă: MONUMENTUL ISTORIC 05	nr. planșă: MI.05
		scara: 1:10000
Toate datele și informațiile conținute în acest document sunt protejate prin drepturi de proprietate intelectuală. Conținutul acestui document este protejat prin Legea 8/1996, cu modificările și completările ulterioare. Acest document și conținutul acestuia (în special idei, principii și soluții arhitecturale) nu pot fi copiate, reproduse, publicate, transmise, transferate sau distribuite și comercializate în orice mod, decât cu acordul prealabil în scris al firmei s.c. Larix Studio s.r.l.		

propus spre clasare
Casa parohială romano-catolică
din 1867


LEGENDĂ

- limita intravilanului folosit de primărie
- zona de protecție a monumentului istoric

monument istoric
- ZCP.2 (tip A)** – Muntele Szármány: zonă cu valoare patrimonială ridicată
- ZCP.3 (tip B)** – Centrul istoric: zona comasată de protecție a monumentelor istorice de pe Muntele Szármány / zonă tranziție și de protecție ambientală (înglobează ZCP.2)

șef proiect: arh. Köllő Miklós		beneficiar:	COMUNA LĂZAREA prin Danguly Ervin com. Lăzarea, nr. 702, jud. Harghita	nr. proiect: LS 605
proiectat: arh. Köllő Miklós				data: mai 2024
proiectat: arh. Györfy László-Miklós		titlu proiect:	PLAN URBANISTIC GENERAL - COMUNA LĂZAREA com. Lăzarea	faza: PUG
desenat: arh. Györfy László-Miklós				revizia: 00
		titlu planșă:	MONUMENTUL ISTORIC 06	nr. planșă: MI.06
				scara: 1:5000

Toate datele și informațiile conținute în acest document sunt protejate prin drepturi de proprietate intelectuală. Conținutul acestui document este protejat prin Legea 8/1996, cu modificările și completările ulterioare. Acest document și conținutul acestuia (în special idei, principii și soluții arhitecturale) nu pot fi copiate, reproduse, publicate, transmise, transferate sau distribuite în orice mod, decât cu acordul prealabil în scris al firmei s.c. Larix Studio s.r.l.

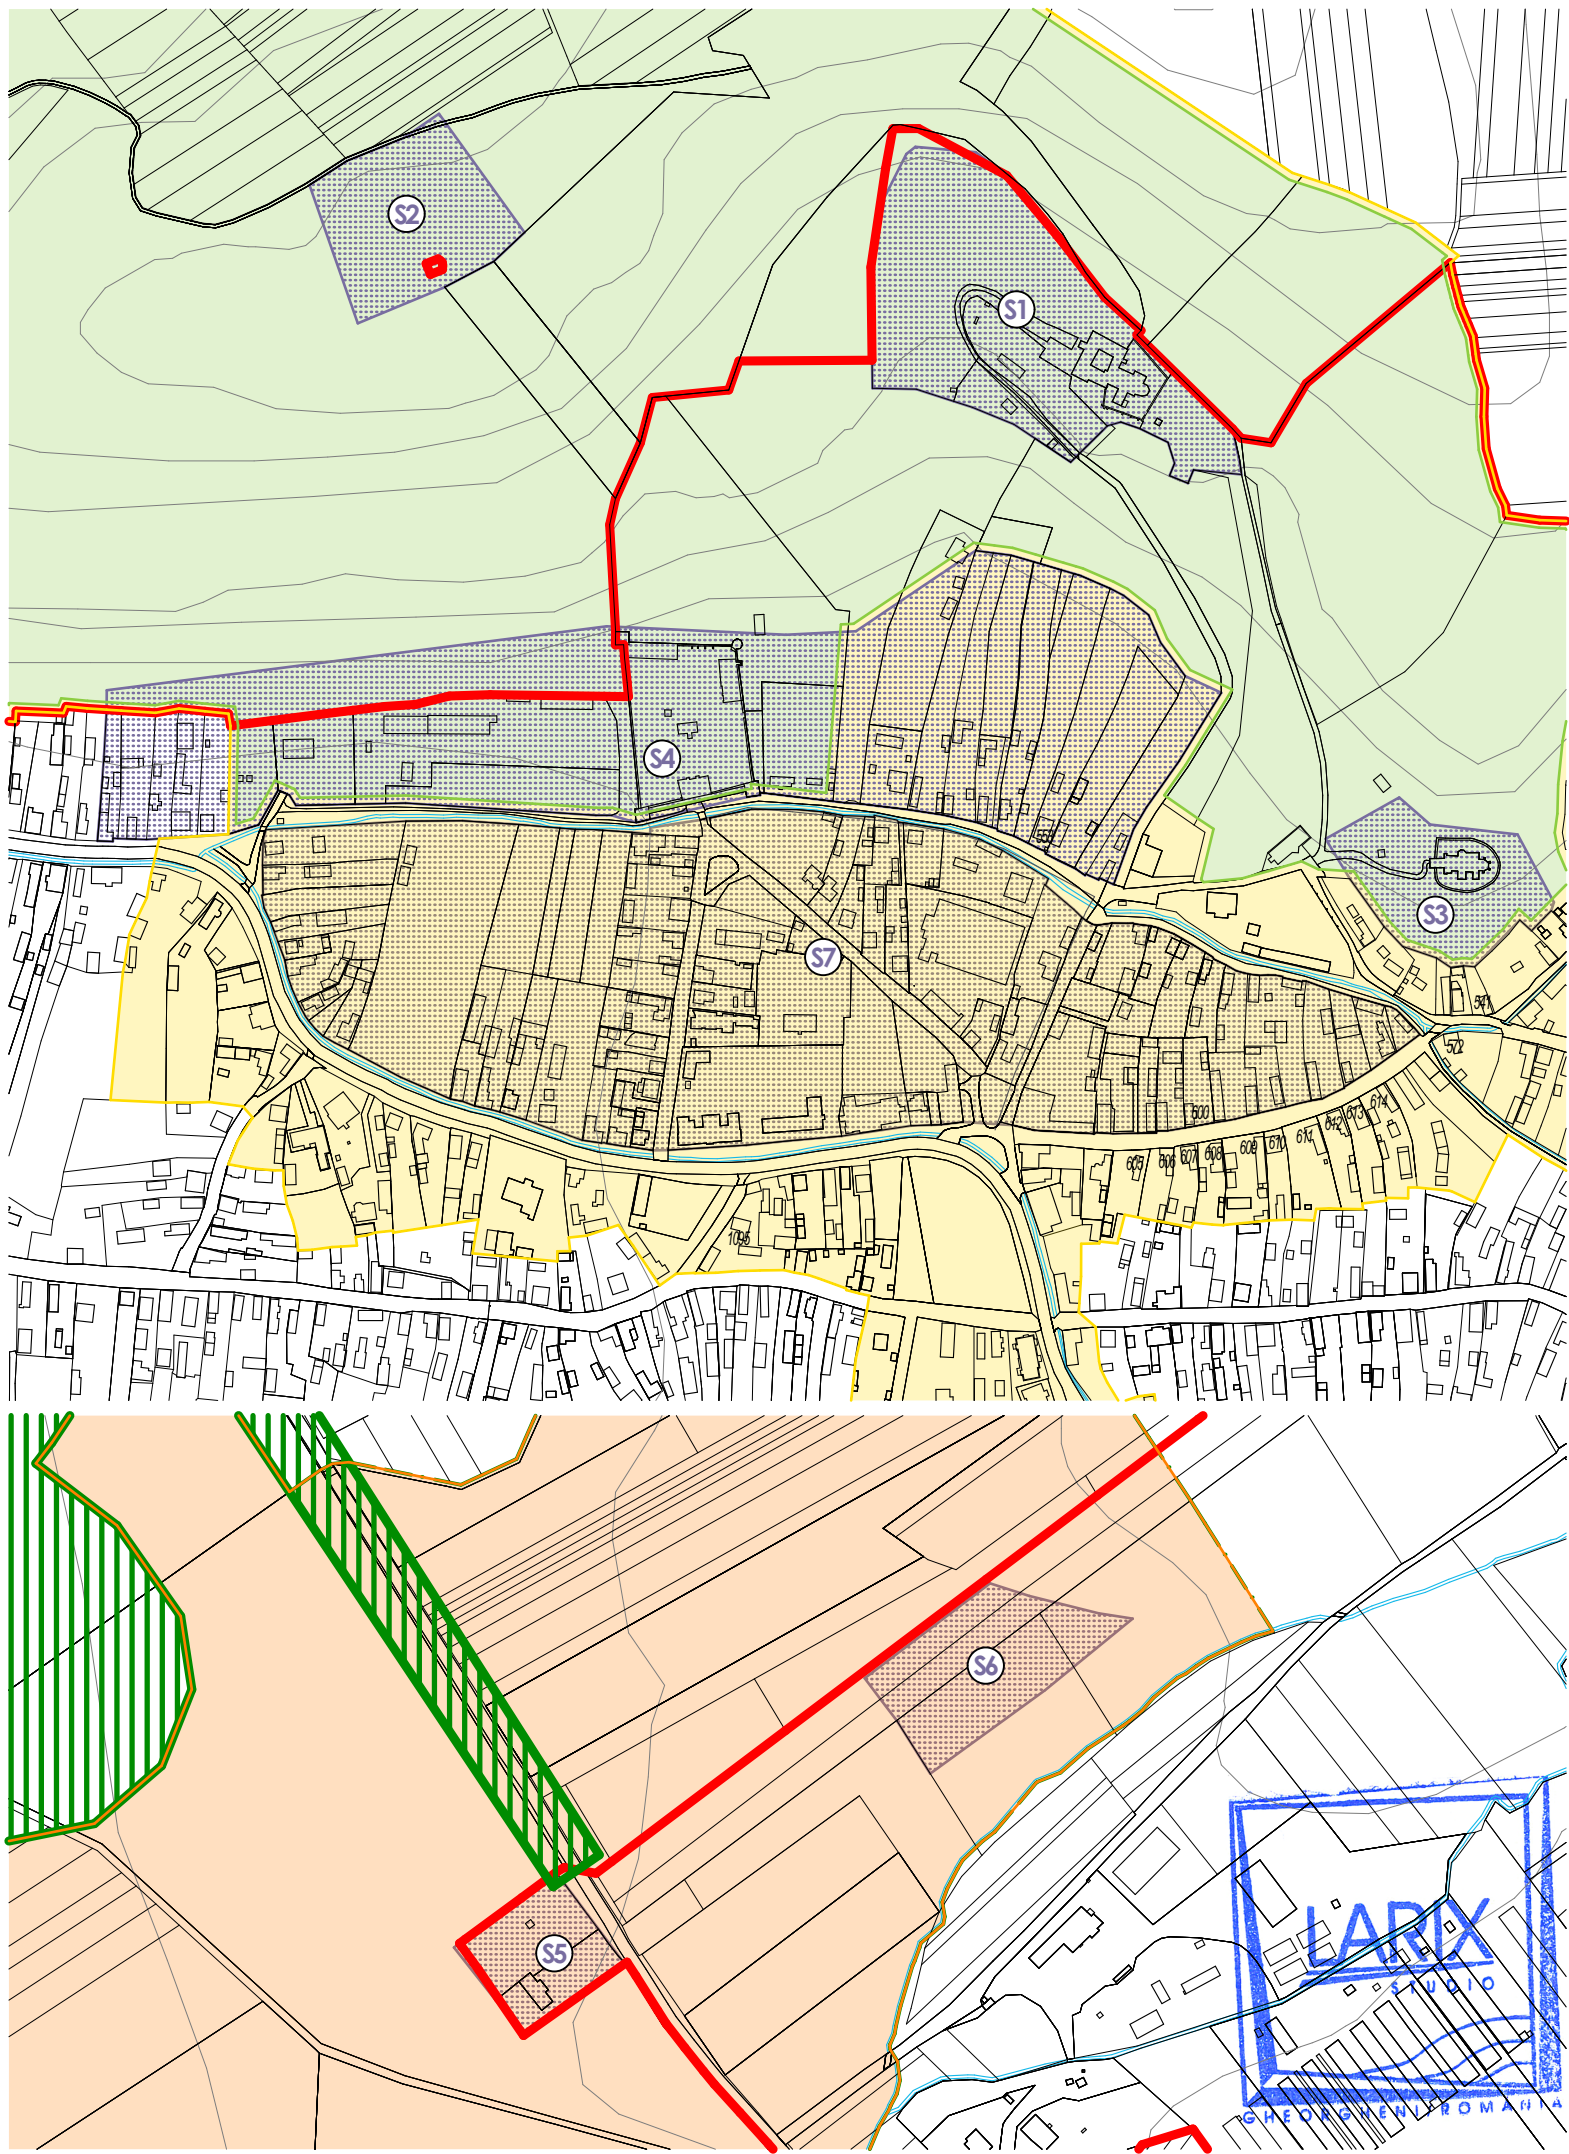

LISTA SITURILOR ARHEOLOGICE

- S1 RAN: 84601.06 (HR-II-a-A-12853) - Mănăstirea franciscană de la Lăzarea - Dealul Szarmany. Clastru, Biserică franciscană. Epoca medievală / 1558, sec. XVII, 1558, sec. XVI-XVII
- S2 RAN: 84601.05 (HR-II-m-A-12851) - Capela romano-catolică "Sfântul Anton" de la Lăzarea. Capelă. Epoca medievală / sec. XV
- S3 RAN: 84601.02 (HR-II-a-A-12852) - Ansamblul bisericii romano-catolice " A Tuturor Sfinților" Lăzarea. așezare, Biserică romano-catolică, Zid de incintă, necropolă. Epoca medievală, Epoca bronzului, 1558, 1235, sec. XV-XVIII, sec. XVII-XVIII, sec. XVIII
- S4 RAN: 84601.01 - Situl arheologic de la Lăzarea - Castelul Lazăr. Incinta fortificată, Locuire, Castel, așezare. Epoca medievală, Epoca modernă, Epoca migrațiilor, Epoca romană, Epoca bronzului / 1631-1632, sec. XVIII, sec. XVI
- S5 RAN: 84601.07 (HR-IV-m-B-13021) - Tumulul de la Lăzarea - Movila Tătarilor. Locuire, necropola tumulară. Epoca modernă / neprecizat
- S6 RAN: 84601.08 - Situl arheologic de la Lăzarea - Nyir kert. Locuire, locuire sezonieră. Epoca post-romană, Epoca medievală, Preistorie
- S7 RAN: 84601.04 - Situl arheologic de la Lăzarea - intravilan. Așezare. Latène, Epoca medievală, Epoca modernă, Epoca bronzului
- S9 RAN: 84601.03 - Cetatea medievală de la Lăzarea - Șărmani EROARE DE ÎNREGISTRARE

LEGENDĂ


- limita intravilanului folosit de primărie
- autostrada A8 proiectată
- situri arheologice
- ZCP 1 (tip A) – Movila Tătarilor: zonă cu valoare peisagistică ridicată, conținând monument istoric/sit arheologic
- ZCP.2 (tip A) – Muntele Szármány: zonă cu valoare patrimonială ridicată
- ZCP.3 (tip B) – Centrul istoric: zona comasată de protecție a monumentelor istorice de pe Muntele Szármány / zonă tranziție și de protecție ambientală (înglobează ZCP.2)

s.r.l. cu nr. înregistrare în registrul comerțului J19/1095/2007 adresă: jud. Harghita, mun. Gheorgheni , Piața Libertății 8/A fax: (+4)0266363510 tel: (+4)0729040040 e-mail: office@larixstudio.ro arhitectură restaurare urbanism		clasa de importanță conf. P100/2013: - cat. de importanță conf. HG 766/1997: - seismicitate conf. P100/2013: -
șef proiect: arh. Köllő Miklós	beneficiar:	nr. proiect: LS 605
proiectat: arh. Köllő Miklós		data: mai 2024
proiectat: arh. Györfy László-Miklós	titlu proiect:	faza: PUG
desenat: arh. Györfy László-Miklós		revizia: 00
		nr. planșă: MI.07
	titlu planșă:	scara: 1:5000

Toate datele și informațiile conținute în acest document sunt protejate prin drepturi de proprietate intelectuală. Conținutul acestui document este protejat prin Legea 8/1996, cu modificările și completările ulterioare. Acest document și conținutul acestuia (în special idei, principii și soluții arhitecturale) nu pot fi copiate, reproduse, publicate, transmise, transferate sau distribuite și comercializate în orice mod, decât cu acordul prealabil în scris al firmei s.c. Larix Studio s.r.l.

PLAN URBANISTIC GENERAL - COMUNA LĂZAREA

LOCALIZAREA SITURILOR ȘI MONUMENTELOR ISTORICE

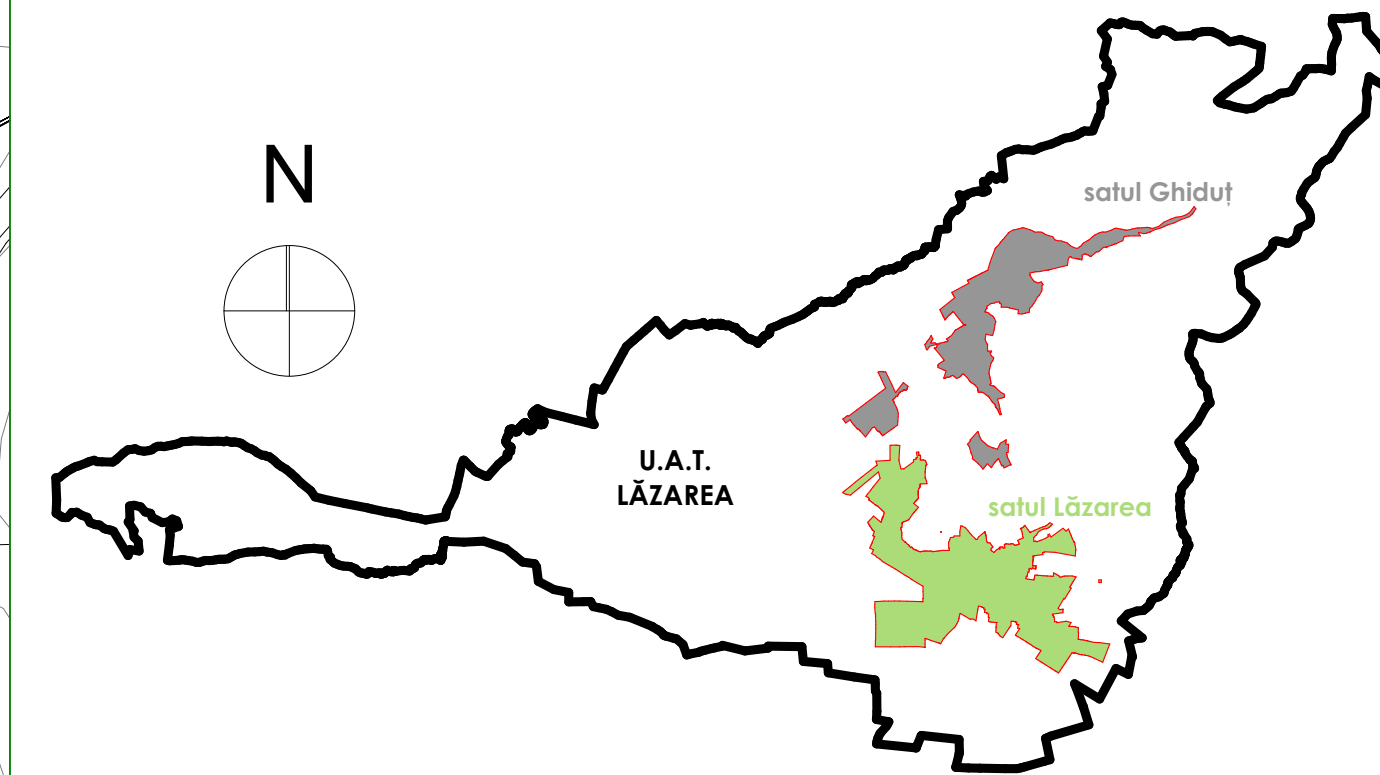

LEGENDĂ

— limita intravilanului folosit de primărie
— limita UTR

— situri arheologice
— zona de protecție a monumentului istoric
— monument istoric

— ZCP 1 (tip A) - Movila Țătarilor: zonă cu valoare peisagistică ridicată, conținând monument istoric/sit arheologic
— ZCP 2 (tip A) - Muntele Szarmány: zonă cu valoare patrimonială ridicată
— ZCP 3 (tip B) - Centrul istoric: zonă comasată de protecție a monumentelor istorice de pe Muntele Szarmány / zonă tranziție și de protecție ambientală (înglobează ZCP.2)

LISTA MONUMENTELOR ISTORICE

- M1** HR-II-a-A-12852 (RAN: 84601.02) - Ansamblul bisericii romano-catolice - ep. medievală, ep. bronzului / 1558, 1235, sec. XV-XVII
HR-II-m-A-12852.01 - Biserica romano-catolică „A Tuturor Sfinților” - 1235, sec. XV - XVII
HR-II-m-A-12852.02 - Zid de incintă - sec. XVII - XVIII
- M2** HR-II-a-A-12853 (RAN: 84601.06) - Mănăstirea Franciscană - epoca medievală / 1558, sec. XVII, 1558, sec. XVI-XVII
HR-II-m-A-12853.01 (RAN: 84601.06.01) - Biserica mănăstirii franciscane, cu capela și criptă - 1558, sec. XVI - XVII
HR-II-m-A-12853.02 - Clădușul mănăstirii franciscane - 1558, ref. sec. XVIII
HR-IV-m-A-12853.03 - Monumentul funerar al lui Ioannes Károni - sec. XVII
- M3** HR-II-a-A-12854 - Ansamblul castelului Lăzár - sec. XVI - XVIII
HR-II-m-A-12854.01 - Corpul porții (casa veche) - 1532, sec. XVII
HR-II-m-A-12854.02 - Sala cavalerilor (sala dieței) - 1532, sec. XVII
HR-II-m-A-12854.03 - Casa doamnelor - 1532, sec. XVII
HR-II-m-A-12854.04 - Bastionul sud-vestic - 1532, sec. XVII
HR-II-m-A-12854.05 - Bastionul sud-estic - 1532, sec. XVII
HR-II-m-A-12854.06 - Bastionul nord-vestic - 1532, sec. XVII
HR-II-m-A-12854.07 - Bastionul nord-estic - 1532, sec. XVII
HR-II-m-A-12854.08 - Temnița - 1532, sec. XVII
HR-II-m-A-12854.09 - Zidul de incintă și ruinele fostelor clădiri din interiorul incintei - 1631 - 1632
- M4** HR-II-m-A-12851 (RAN: 84601.05) - Capela romano-catolică „Sf. Anton” - epoca medievală / sec. XV
- M5** HR-IV-m-B-13021 - Monument comemorativ în amintirea luptelor cu tătarii din 1657 - 1908
RAN: 84601.07 - Tumulul de la Lăzarea - Movila Țătarilor - epoca modernă / neprecizat
- M6** Casa parohială romano-catolică din 1867 - PROPUS SPRE CLASARE CA MONUMENT ISTORIC

LISTA SITURILOR ARHEOLOGICE


- S1** RAN: 84601.06 (HR-II-a-A-12853) - Mănăstirea franciscană de la Lăzarea - Dealul Szarmány, Clăduș, Biserica franciscană, Epoca medievală / 1558, sec. XVII, 1558, sec. XVI-XVII
- S2** RAN: 84601.05 (HR-II-m-A-12851) - Capela romano-catolică „Sfântul Anton” de la Lăzarea, Capela, Epoca medievală / sec. XV
- S3** RAN: 84601.02 (HR-II-a-A-12852) - Ansamblul bisericii romano-catolice „A Tuturor Sfinților” Lăzarea, așezare, Biserica romano-catolică, Zid de incintă, necropolă, Epoca medievală, Epoca bronzului, 1558, 1235, sec. XV-XVIII, sec. XVII-XVIII, sec. XVIII
- S4** RAN: 84601.01 - Situl arheologic de la Lăzarea - Castelul Lăzár, Incinta fortificată, Locuire, Castel, așezare, Epoca medievală, Epoca modernă, Epoca migrațiilor, Epoca romană, Epoca bronzului / 1631-1632, sec. XVIII, sec. XVI
- S5** RAN: 84601.07 (HR-IV-m-B-13021) - Tumulul de la Lăzarea - Movila Țătarilor, Locuire, necropolă tumulară, Epoca modernă / neprecizat
- S6** RAN: 84601.08 - Situl arheologic de la Lăzarea - Nyir kert, Locuire, locuire sezonieră, Epoca post-romană, Epoca medievală, Preistorie
- S7** RAN: 84601.04 - Situl arheologic de la Lăzarea - intravilan, Așezare, Latene, Epoca medievală, Epoca modernă, Epoca bronzului
- 00** RAN: 84601.03 - Cetatea medievală de la Lăzarea - Sărmány
EROARE DE ÎNREGISTRARE

proiectant: arh. KÖRÖS Miklós		re proiectant: LS 605	
beneficiar: COMUNA LĂZAREA prin Danguly Ervin		data: mai 2024	
proiectant: arh. Györfy László-Miklós		PUG	
proiectant: arh. Györfy László-Miklós		00	
desenat: arh. Györfy László-Miklós		MI.08	
re proiectant: MI.08		1:8000	
re proiectant: 1:8000		LOCALIZAREA SITURILOR ȘI MONUMENTELOR ISTORICE	

Toate planurile și planșele conținute în acest document sunt protejate prin drepturile de autor. Conținutul acestui document este destinat exclusiv scopului pentru care a fost creat și nu poate fi reprodus, modificat, copiat, distribuit sau utilizat în alt mod decât cel pentru care a fost creat. Acest document este proprietatea exclusivă a proiectantului și nu poate fi folosit în alt scop decât cel pentru care a fost creat.

PLAN URBANISTIC GENERAL - COMUNA LĂZAREA

CORESPONDENȚA DINTRE CELE 3 ZCP INSTITUTE ȘI
UTR-uri

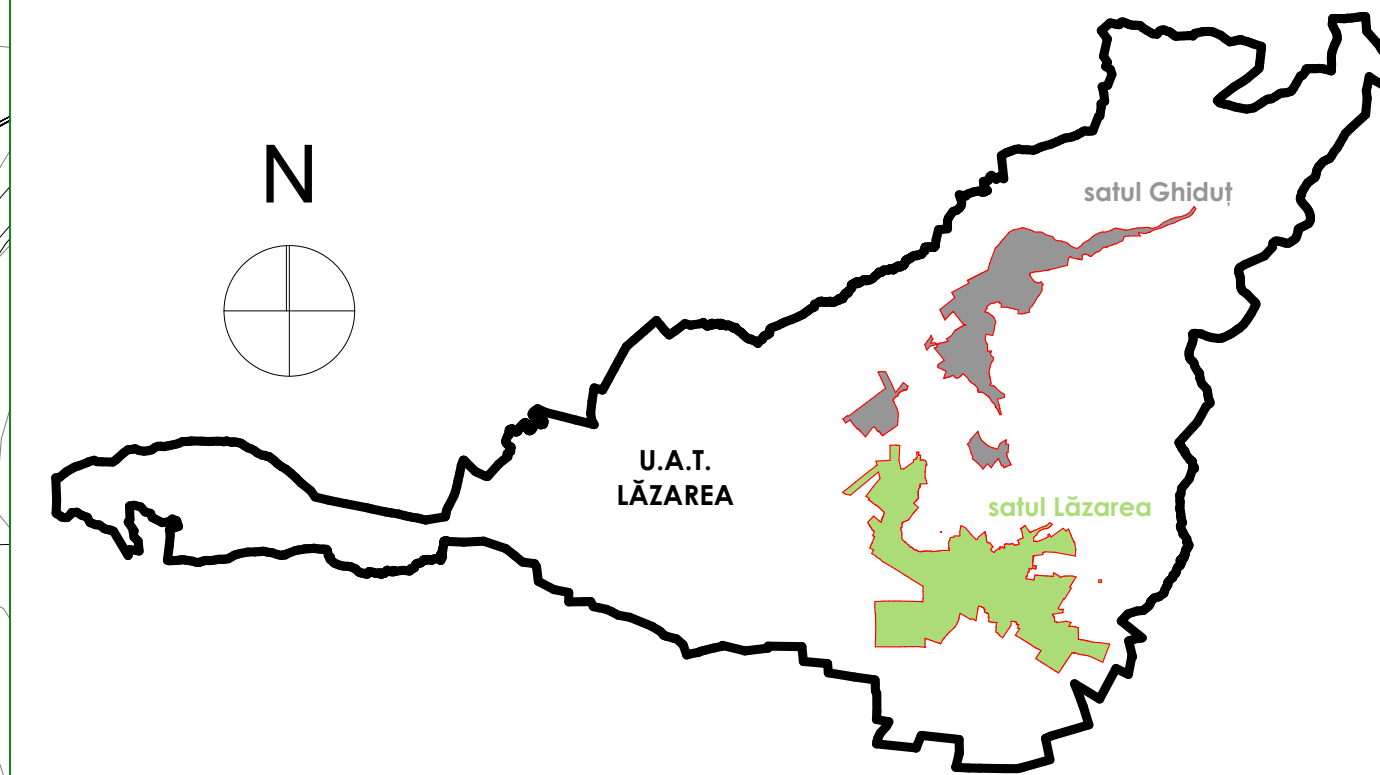

LEGENDĂ

- limita intravilanului folosit de primărie
- limita UTR

- ZCP 1 (tip A)** - Movila Tătarilor: zonă cu valoare peisagistică ridicată, conținând monument istoric/sit arheologic
- ZCP 2 (tip A)** - Muntele Szarmány: zonă cu valoare patrimonială ridicată
- ZCP 3 (tip B)** - Centrul istoric: zonă comasată de protecție a monumentelor istorice de pe Muntele Szarmány / zonă tranziție și de protecție ambientală (înglobează ZCP.2)

LISTA MONUMENTELOR ISTORICE

- M1** HR-II-a-A-12852 (RAN: 84601.02) - Ansamblul bisericii romano-catolice - ep. medievală, ep. bronzului / 1558, 1235, sec. XV- XVIII
HR-II-m-A-12852.01 - Biserica romano-catolică „A Tutoar Sfinților” - 1235, sec. XV - XVIII
HR-II-m-A-12852.02 - Zid de incintă - sec. XVII - XVIII
- M2** HR-II-a-A-12853 (RAN: 84601.06) - Mănăstirea Franciscană - epoca medievală / 1558, sec. XVII, 1558, sec. XVI-XVII
HR-II-m-A-12853.01 (RAN: 84601.06.01) - Biserica mănăstirii franciscane, cu capela și criptă - 1558, ref. sec. XVIII
HR-II-m-A-12853.02 - Clădirea mănăstirii franciscane - 1558, ref. sec. XVIII
HR-II-m-A-12853.03 - Monumentul funerar al lui Ioannes Kápoli - sec. XVII
- M3** HR-II-a-A-12854 - Ansamblul castelului Lăzár - sec. XVI - XVIII
HR-II-m-A-12854.01 - Corpul porții (casa veche) - 1532, sec. XVIII
HR-II-m-A-12854.02 - Sala cavalerilor (sala dieței) - 1532, sec. XVIII
HR-II-m-A-12854.03 - Casa doamnelor - 1532, sec. XVIII
HR-II-m-A-12854.04 - Bastionul sud-vestic - 1532, sec. XVIII
HR-II-m-A-12854.05 - Bastionul sud-estic - 1532, sec. XVIII
HR-II-m-A-12854.06 - Bastionul nord-vestic - 1532, sec. XVIII
HR-II-m-A-12854.07 - Bastionul nord-estic - 1532, sec. XVIII
HR-II-m-A-12854.08 - Temnița - 1532, sec. XVIII
HR-II-m-A-12854.09 - Zidul de incintă și ruinele fostelor clădiri din interiorul incintei - 1631 - 1632
- M4** HR-II-m-A-12851 (RAN: 84601.05) - Capela romano-catolică „Sf. Anton” - epoca medievală / sec. XV
- M5** HR-IV-m-B-13021 - Monument comemorativ în amintirea luptelor cu tătarii din 1657 - 1908
RAN: 84601.07 - Tumulul de la Lăzarea - Movila Tătarilor - epoca modernă / neprecizat
- M6** Casa parohială romano-catolică din 1867 - PROPUȘ SPRE CLASARE CA MONUMENT ISTORIC

LISTA SITURILOR ARHEOLOGICE

- S1** RAN: 84601.06 (HR-II-a-A-12853) - Mănăstirea franciscană de la Lăzarea - Dealul Szarmány.
Clădire, Biserica franciscană. Epoca medievală / 1558, sec. XVII, 1558, sec. XVI-XVII
- S2** RAN: 84601.05 (HR-II-m-A-12851) - Capela romano-catolică „Sfântul Anton” de la Lăzarea.
Capela. Epoca medievală / sec. XV
- S3** RAN: 84601.02 (HR-II-a-A-12852) - Ansamblul bisericii romano-catolice ” A Tutoar Sfinților” Lăzarea.
Așezare, Biserica romano-catolică, Zid de incintă, necropolă. Epoca medievală, Epoca bronzului.
1558, 1235, sec. XV-XVIII, sec. XVII-XVIII, sec. XVIII
- S4** RAN: 84601.01 - Situl arheologic de la Lăzarea - Castelul Lăzár.
Incintă fortificată, Locuire, Castel, așezare. Epoca medievală, Epoca modernă, Epoca migrațiilor.
Epoca romană, Epoca bronzului / 1631-1632, sec. XVIII, sec. XVI
- S5** RAN: 84601.07 (HR-IV-m-B-13021) - Tumulul de la Lăzarea - Movila Tătarilor.
Locuire, necropolă tumulară. Epoca modernă / neprecizat
- S6** RAN: 84601.08 - Situl arheologic de la Lăzarea - Nyir kert.
Locuire, locuire sezonieră. Epoca post-romană, Epoca medievală, Preistorie
- S7** RAN: 84601.04 - Situl arheologic de la Lăzarea - intravilan.
Așezare, Latene, Epoca medievală, Epoca modernă, Epoca bronzului
- 00** RAN: 84601.03—Cetatea medievală de la Lăzarea—Sărmány
EROARE DE ÎNREGISTRARE

LARIX STUDIO SRL cu re. înregistrată în Registrul Comerțului la J.1/15.15.2022 adresa: J.1/15.15.2022, mun. Gheorgheni, Piața Libertății 8/A fax: (+40)256530310 tel: (+40)256404000 e-mail: office@larixstudio.ro arhitectură restaurare urbanism		data de înregistrare conf. P100/2013 data de înregistrare conf. P100/2013 data de înregistrare conf. P100/2013	
pe proiect: arh. Károly Miklós	beneficiar: COMUNA LĂZAREA prin Danguly Ervin com. Lăzarea, nr. 702, jud. Harghita	re. proiect: LS 605	data: mai 2024
proiectat: arh. Károly Miklós	re. proiect: PUG	re. proiect: MI.09	data: 00
proiectat: arh. Györfi László-Miklós	re. proiect: MI.09	re. proiect: MI.09	data: 1:8000
desenat: arh. Györfi László-Miklós	re. proiect: MI.09	re. proiect: MI.09	data: 1:8000
CORESPONDENȚA DINTRE CELE 3 ZCP INSTITUTE ȘI UTR-uri			

Toate planșele și planșelele conținute în acest document sunt protejate prin dreptul de proprietate intelectuală. Conținutul acestui document este protejat prin dreptul de proprietate intelectuală. Acest document conține informații confidențiale și poate fi folosit numai în scopul pentru care a fost creat. Reproducerea, publicarea, transmiterea sau difuzarea în orice mod, decît cu acordul expres al LariX Studio SRL, este strict interzisă.