



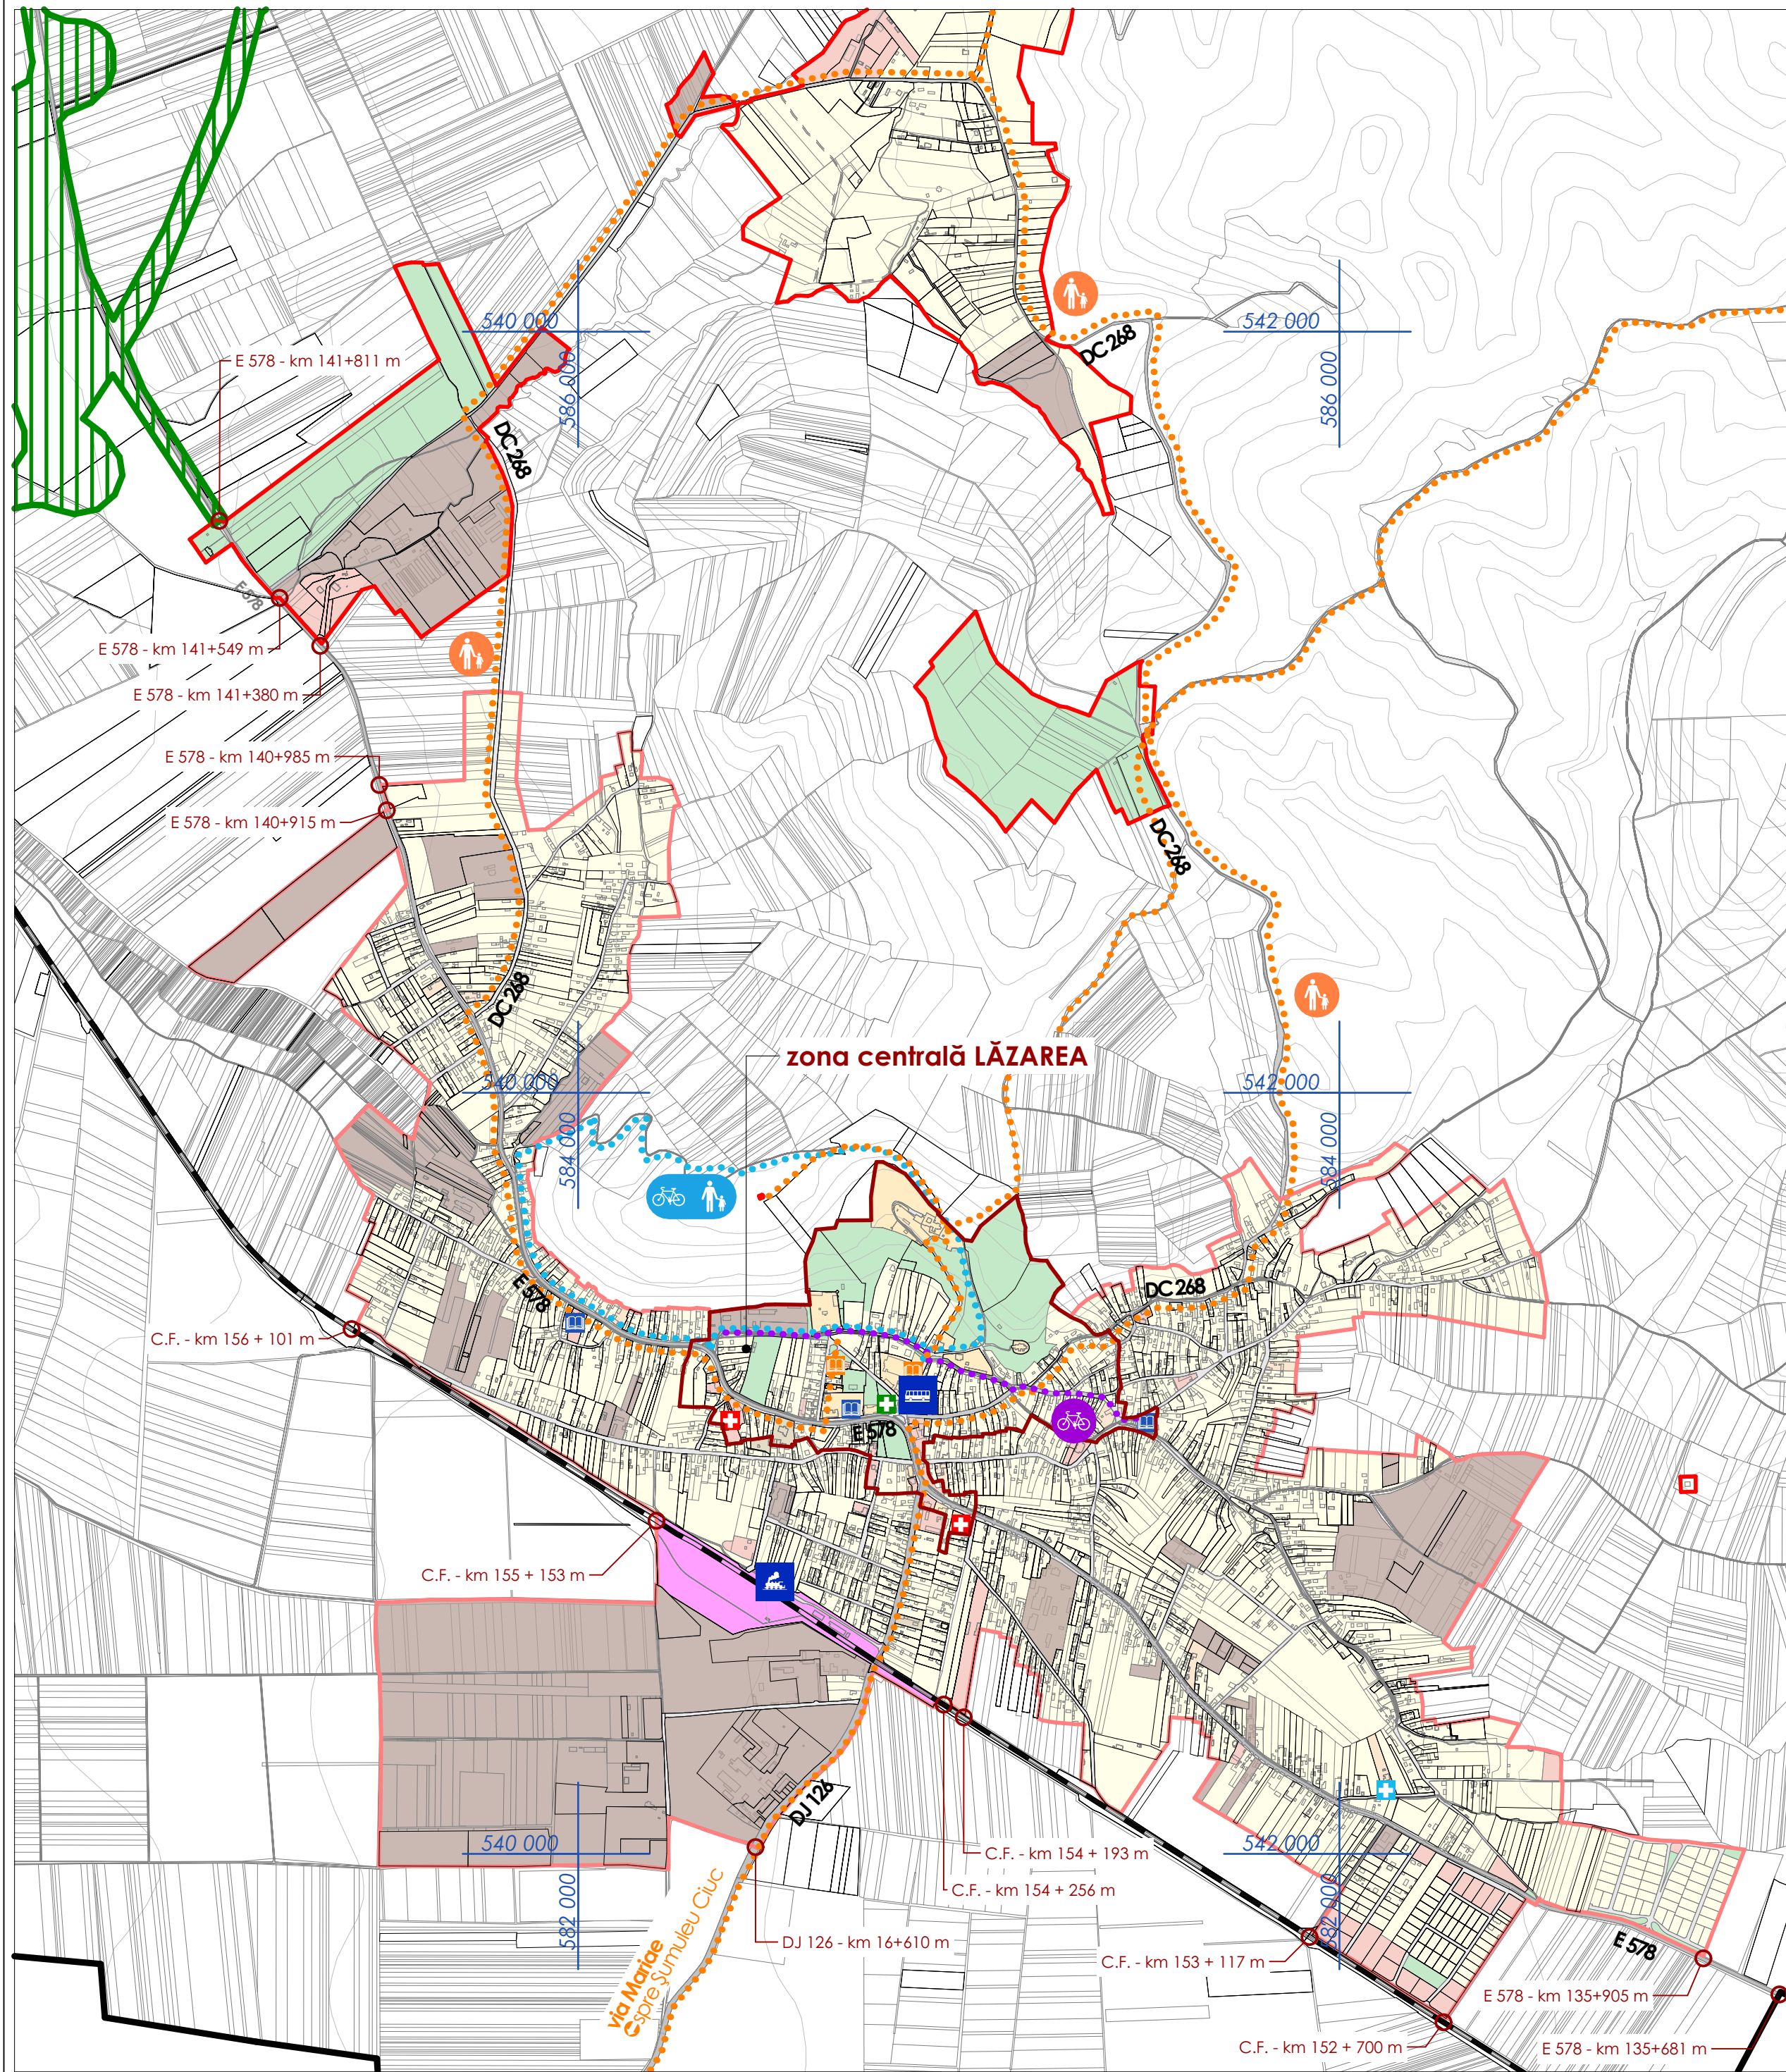

ANALIZĂ FUNCȚIONALĂ, MOBILITATE

1:14000

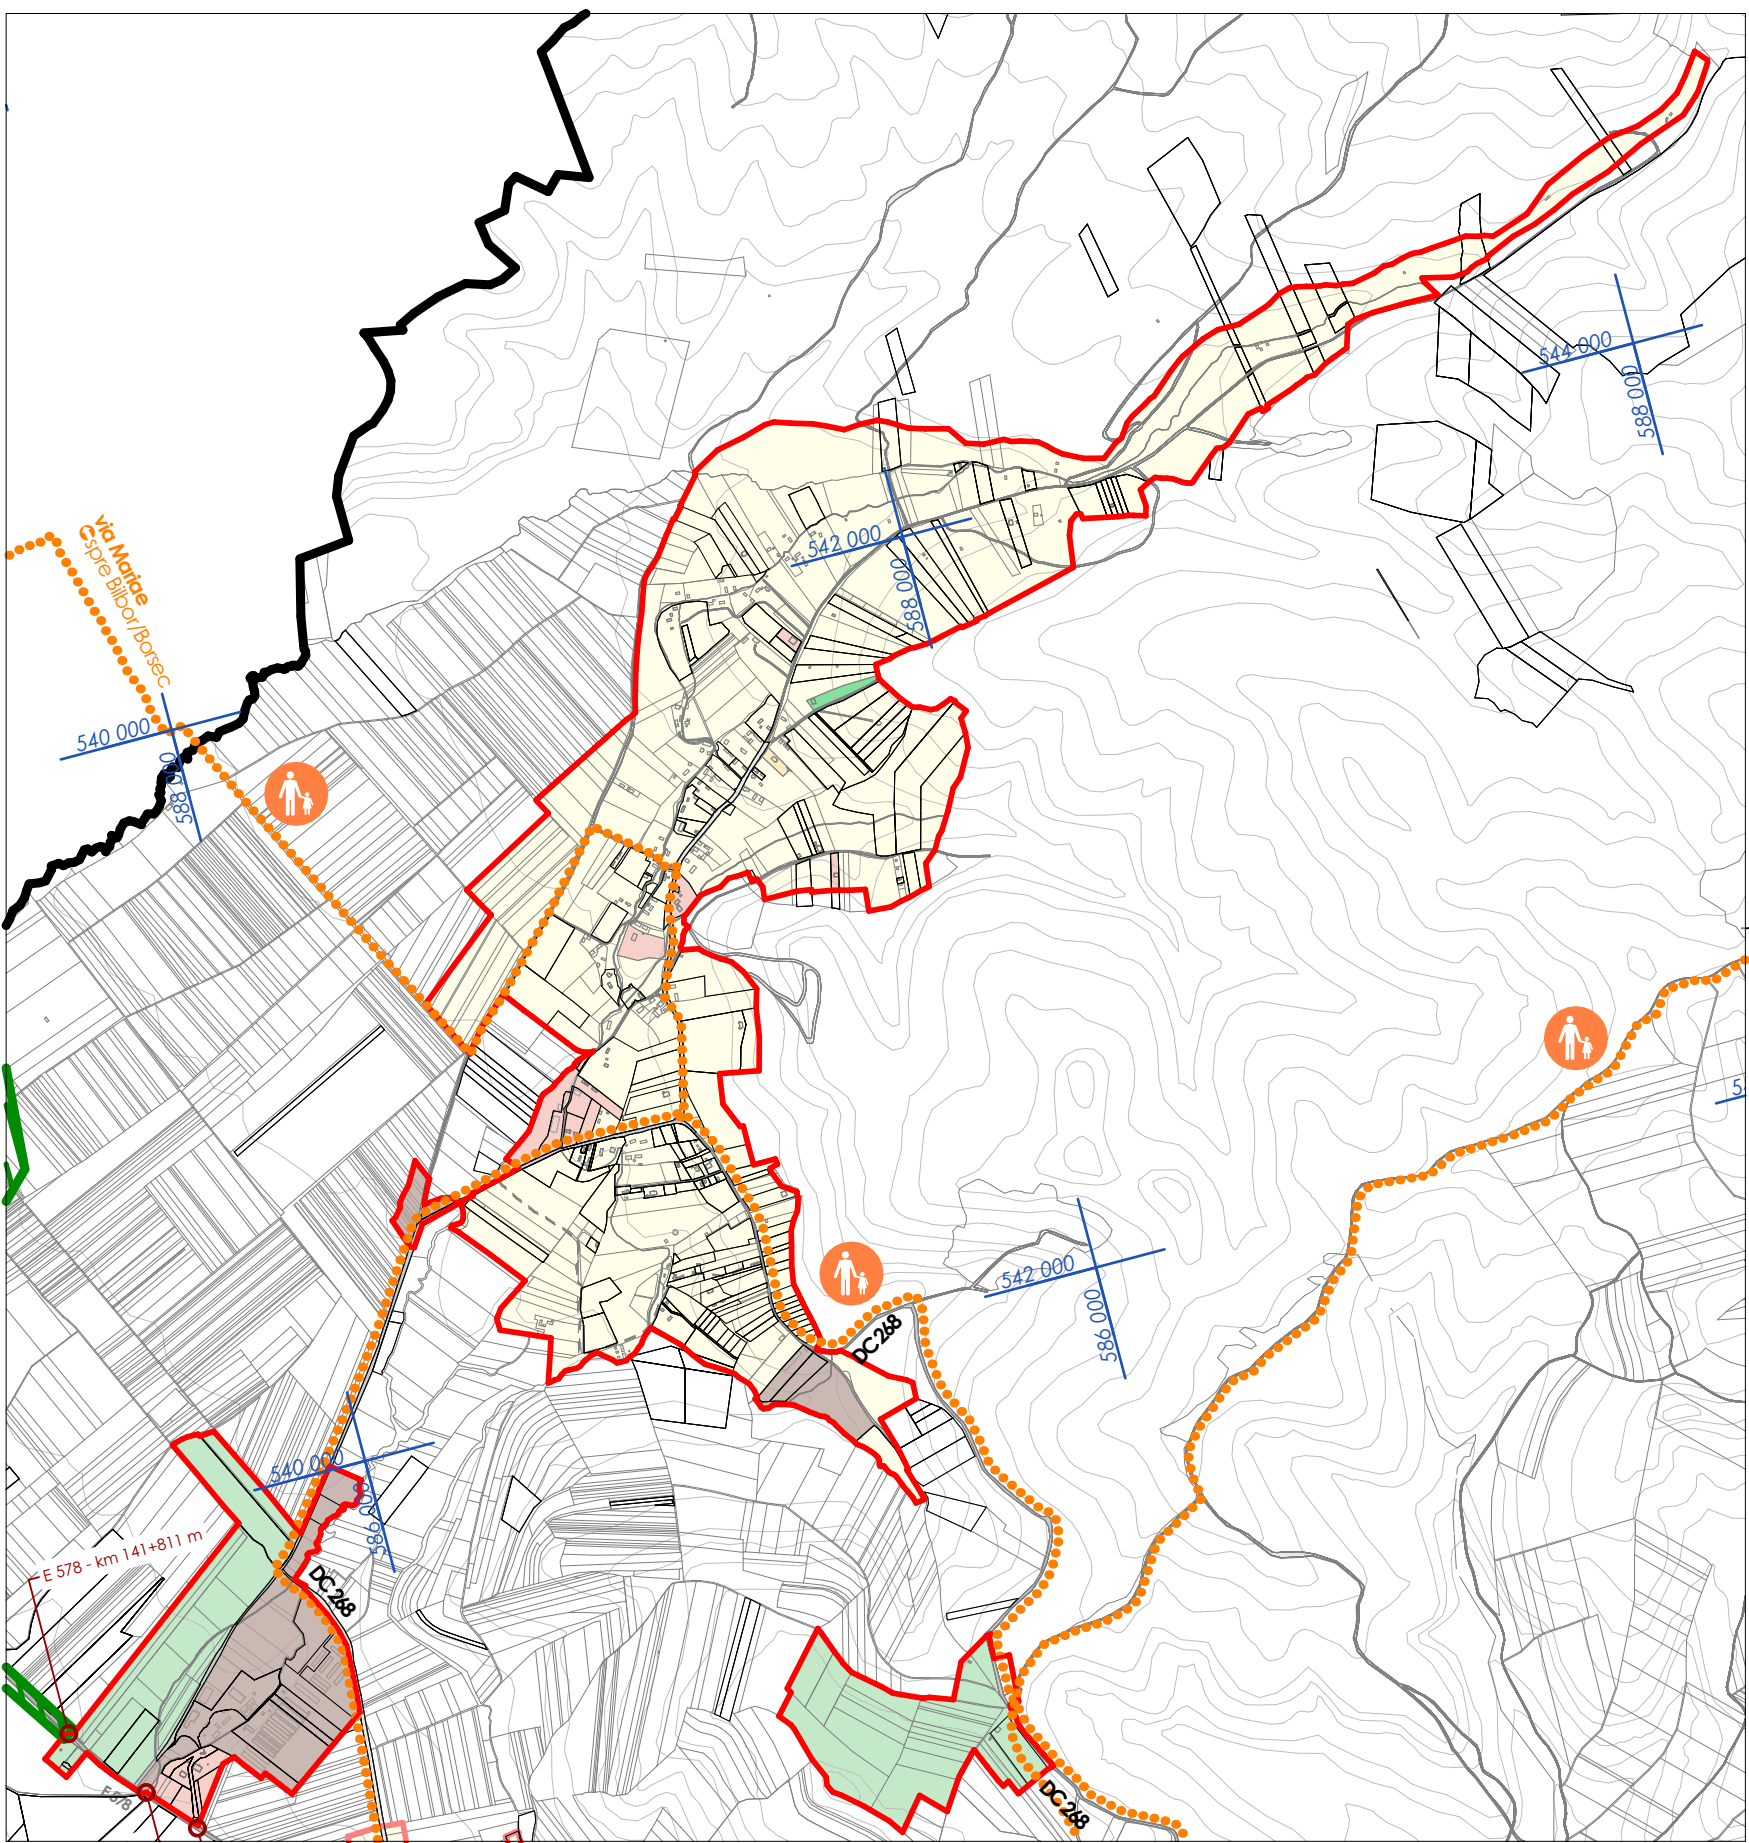

ANALIZĂ FUNCȚIONALĂ, MOBILITATE

1:20000

LEGENDĂ

- limita intravilanului propus
- limita UTR
- limita teritoriului administrativ al comunei Lăzarea
- limita imobilelor
- curbe de nivel
- coordonatele Stereo 70

CĂI DE COMUNICAȚIE, STRĂZI


- E 578 drumuri naționale / europene (DN 12 / E 578)
- DJ 126 drumuri județene (DJ 126)
- DC 268 drumuri comunale (DC 268)
- căi de comunicație rutieră
- autostrada A8 proiectată
- cale ferată
- traseu de drumeție și biciclete propus
- traseu de biciclete propus
- traseu de plimbare propus

ZONIFICARE

- zonă mixtă (rezidențială, curți, terenuri agricole)
- zonă unități agricole, agroindustriale
- zonă administrative, culturale și religioase
- zonă spații verzi amenajate, sport
- zona servicii
- zonă căi de comunicație feroviară
- ape
- monumente istorice
- stație de cale ferată
- stație de autobuz




s.r.l. cu nr. înregistrare în registrul comerțului 1191095/2007 adresă: jud. Harghita, mun. Gheorgheni, Piața Libertății 8/A fax: (+4)0266363510 tel: (+4)0729040040 e-mail: office@larixstudio.ro arhitectură restaurare urbanism		clasa de importanță conf. P100/2013: cat. de importanță conf. HG 766/1997: semnificație conf. P100/2013:	
șef proiect: arh. Köllő Miklós	beneficiar: COMUNA LĂZAREA prin Danguly Ervin com. Lăzarea, nr. 702, jud. Harghita	nr. proiect: LS 605	data: mai 2024
proiectat: arh. Köllő Miklós		faza: PUG	reviză: 00
proiectat: arh. Györfy László-Miklós		nr. planșă: 04	scară: 1:20000
desenat: arh. Györfy László-Miklós		titlu planșă: ANALIZĂ FUNCȚIONALĂ, MOBILITATE	
Toate datele și informațiile conținute în acest document sunt protejate prin dreptul de proprietate intelectuală. Conținutul acestui document este protejat prin Legea 8/1996, cu modificările și completările ulterioare. Acest document și conținutul acestuia (în special idei, principii și soluții arhitecturale) nu pot fi copiate, reproduse, publicate, transmise, transferate sau difuzate în orice mod, decât cu acordul prealabil în scris al firmei s.c. Larix Studio s.r.l.			

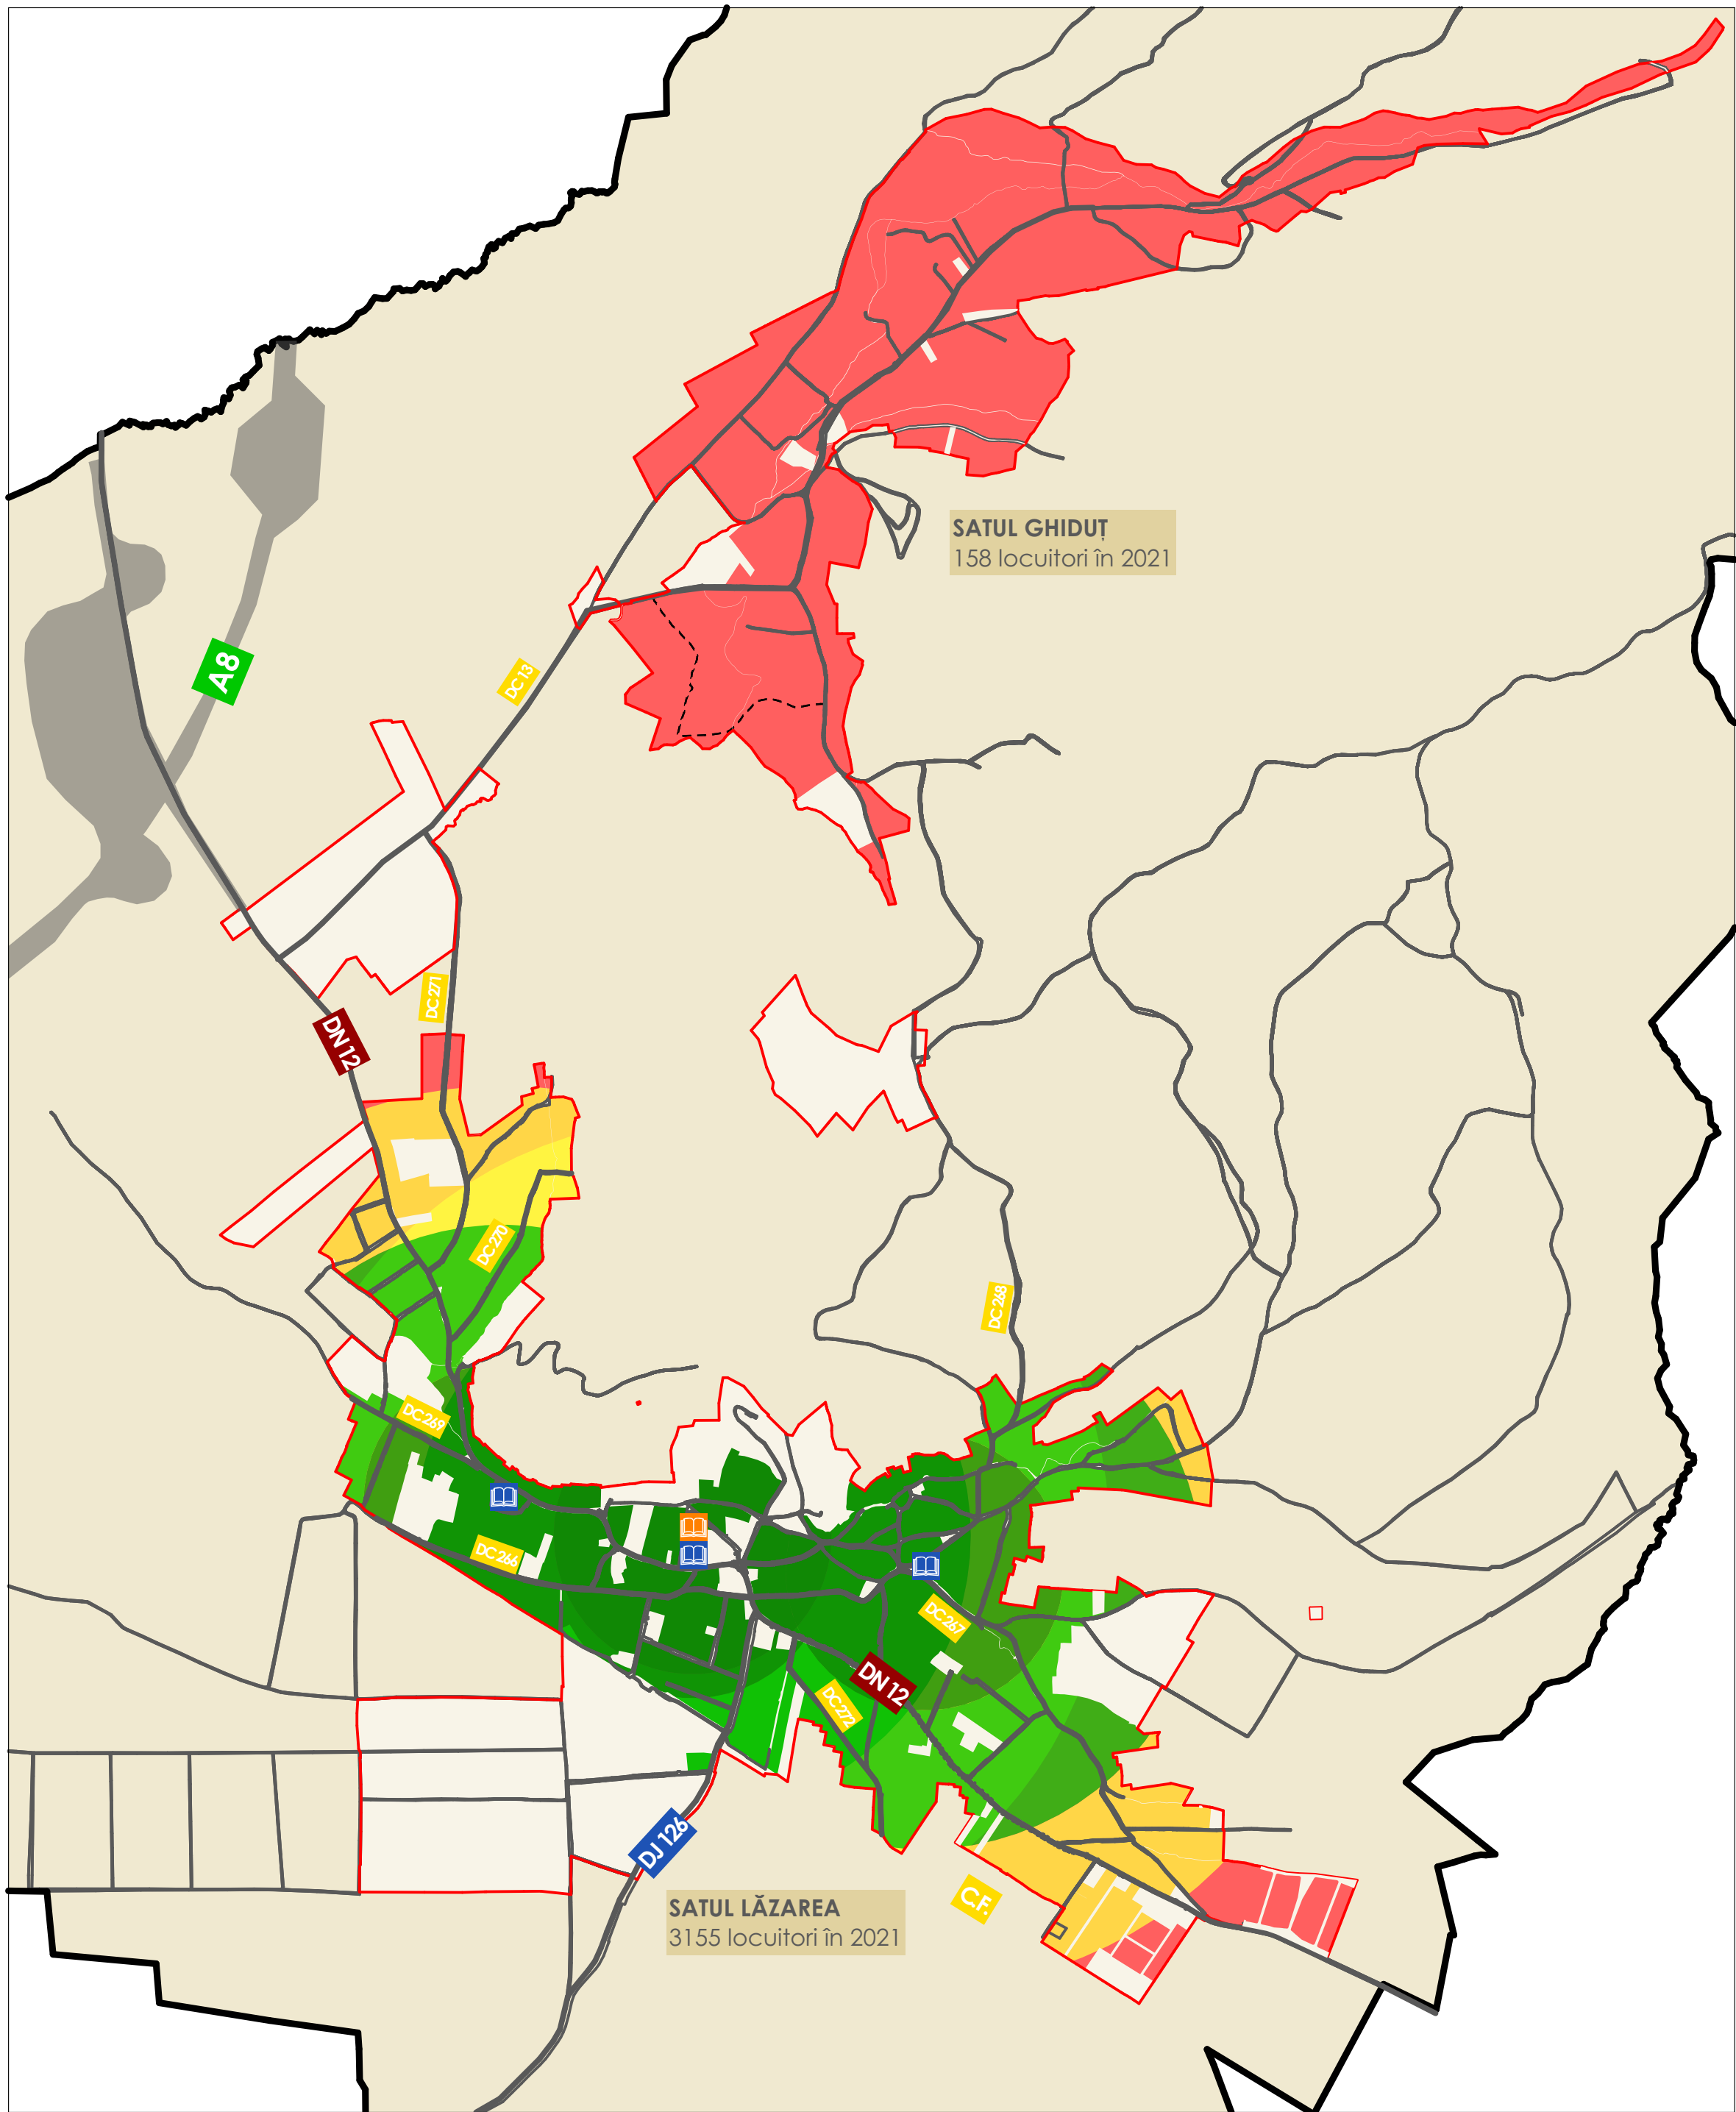


EDUCAȚIE - SINTEZĂ

1:20000

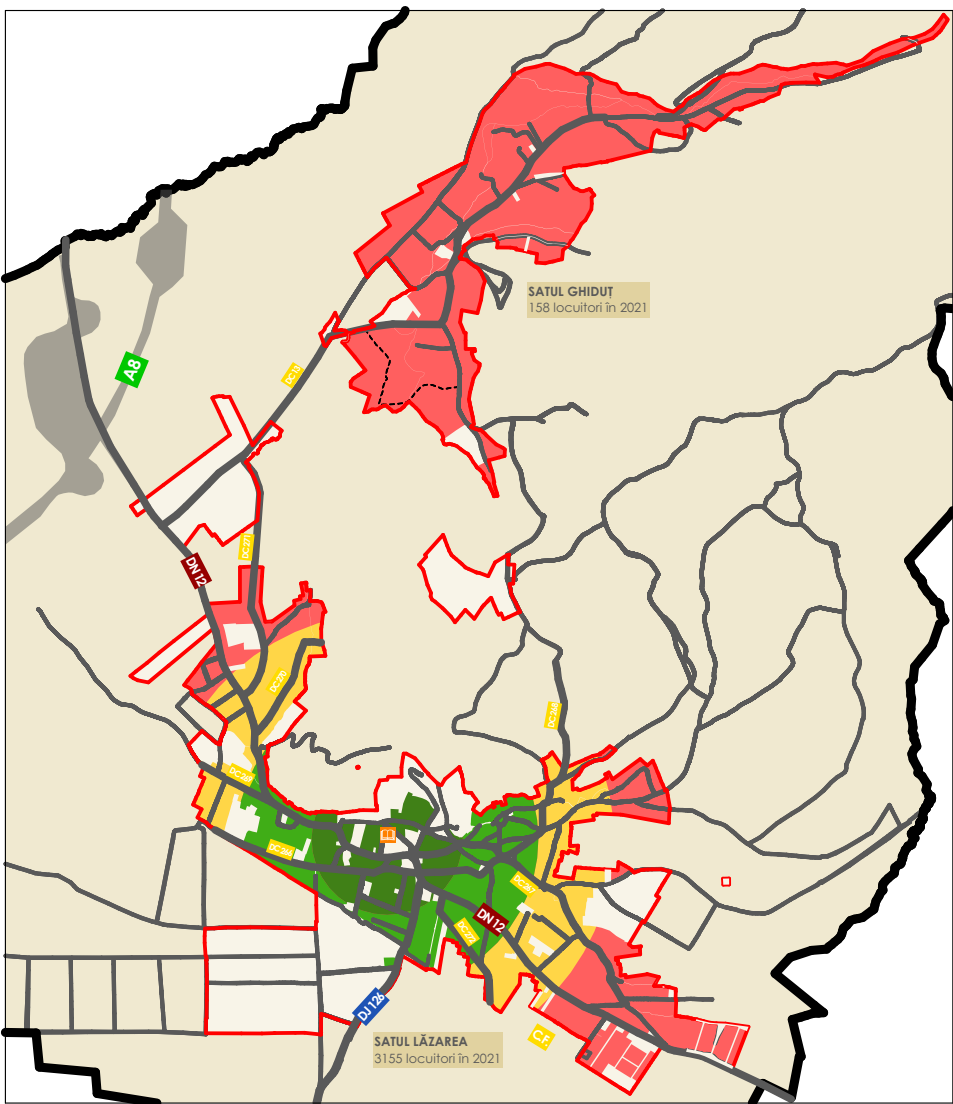

EDUCAȚIE - GRĂDINITE

1:50000

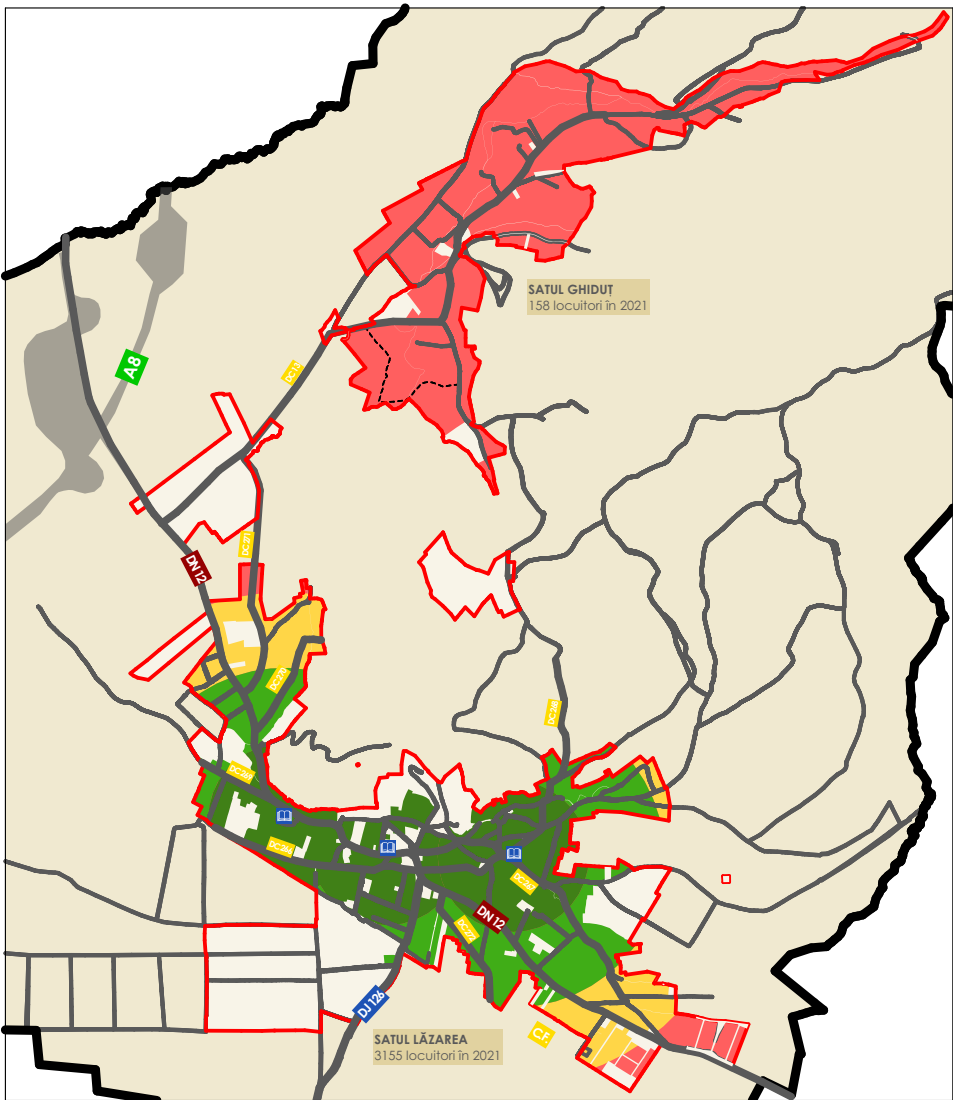

EDUCAȚIE - ȘCOLI

1:50000

LEGENDĂ


- limita intravilanului propus
- limita teritoriului administrativ al comunei Lăzarea
- UAT Lăzarea (extravilan)
- intravilanul comunei Lăzarea
- căi de comunicație rutieră
- grădiniță
- școli
- cabinet medical
- farmacie
- stomatologie

ZONE LOCUITE / ACCESIBILITATEA SERVICIILOR (distanțe orientative)

- sub 500 m față de serviciul analizat
- sub 500–1000 m față de serviciul analizat
- sub 1000–1500 m față de serviciul analizat
- peste 1500 m față de serviciul analizat




LARIX STUDIO s.r.l. cu nr. înregistrare în registrul comerțului J119/1095/2007 adresă: jud. Harghita, mun. Gheorgheni, Piața Libertății 8/A fax: (+4)0266363510 tel: (+4)0729040040 e-mail: office@larixstudio.ro arhitectură restaurare urbanism		clasa de importanță conf. P100/2013: cat. de importanță conf. HG 76/1997: semnificate conf. P100/2013:
șef proiect: arh. Köllő Miklós	beneficiar: COMUNA LĂZAREA prin Danguly Ervin com. Lăzarea, nr. 702, jud. Harghita titlu proiect: PLAN URBANISTIC GENERAL - COMUNA LĂZAREA com. Lăzarea titlu planșă: GARDUL DE ACOPERIRE CU SERVICII DE EDUCAȚIE	nr. proiect: LS 605 data: mai 2024 faza: PUG reviză: 00 nr. planșă: 05 scară: 1:20000
proiectat: arh. Köllő Miklós		
proiectat: arh. Györfy László-Miklós		
desenat: arh. Györfy László-Miklós		
Toate datele și informațiile conținute în acest document sunt protejate prin dreptul de proprietate intelectuală. Conținutul acestui document este protejat prin Legea 8/1996, cu modificările și completările ulterioare. Acest document și conținutul acestuia (în special idei, principii și soluții arhitecturale) nu pot fi copiate, reproduse, publicate, transmise, transferate sau date în altă formă decât în scris al firmei s.c. Larix Studio s.r.l.		

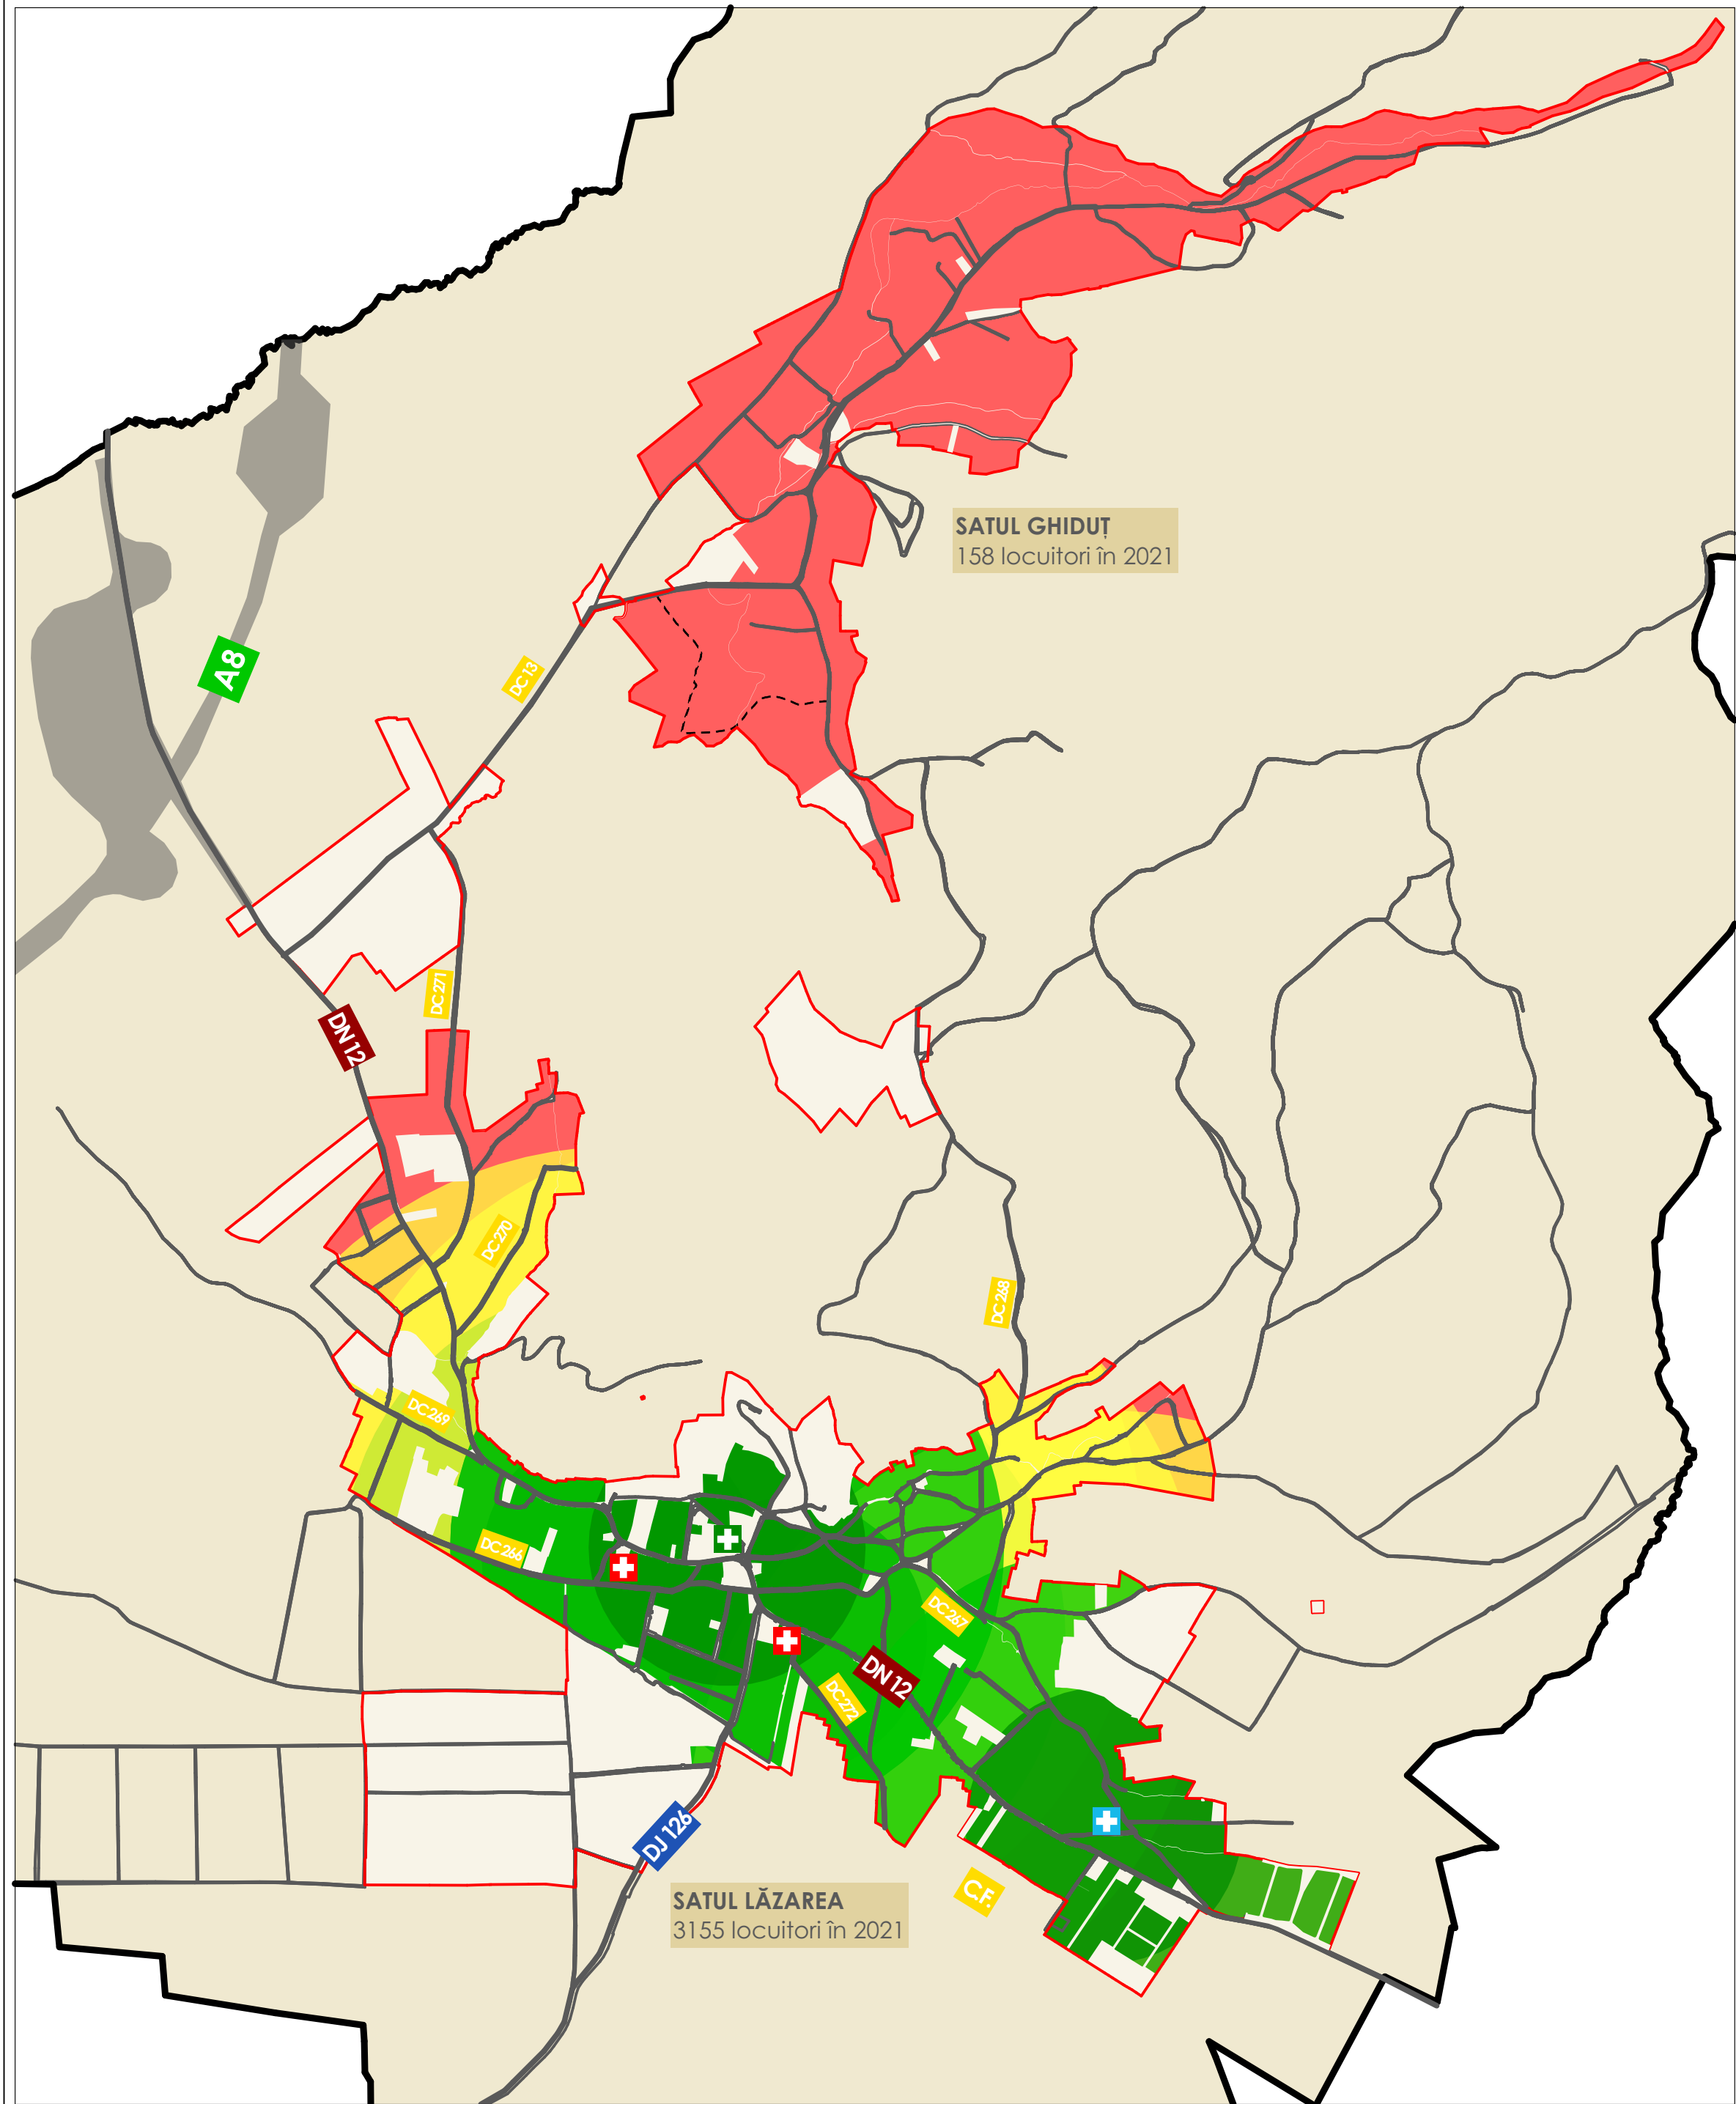


SĂNĂTATE - SINTEZĂ

1:20000

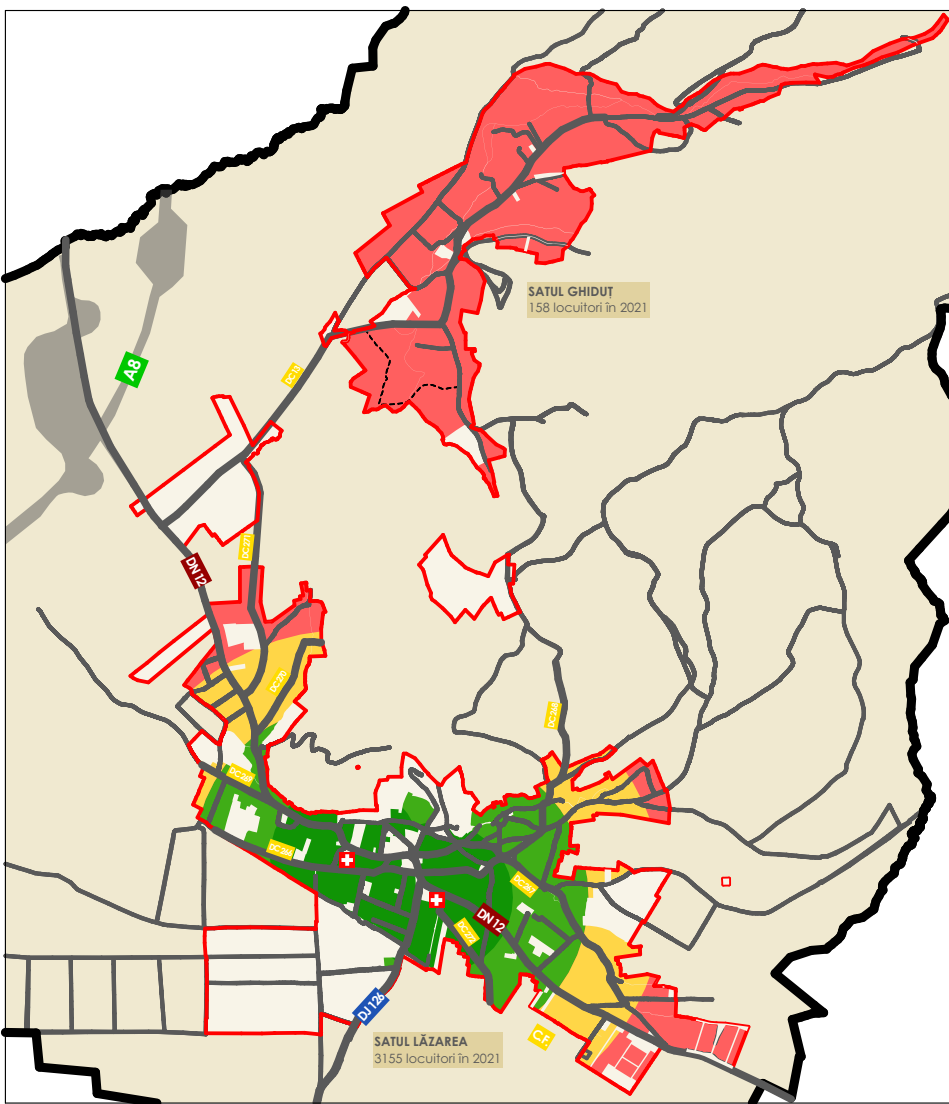


SĂNĂTATE - CABINET MEDICAL

1:50000

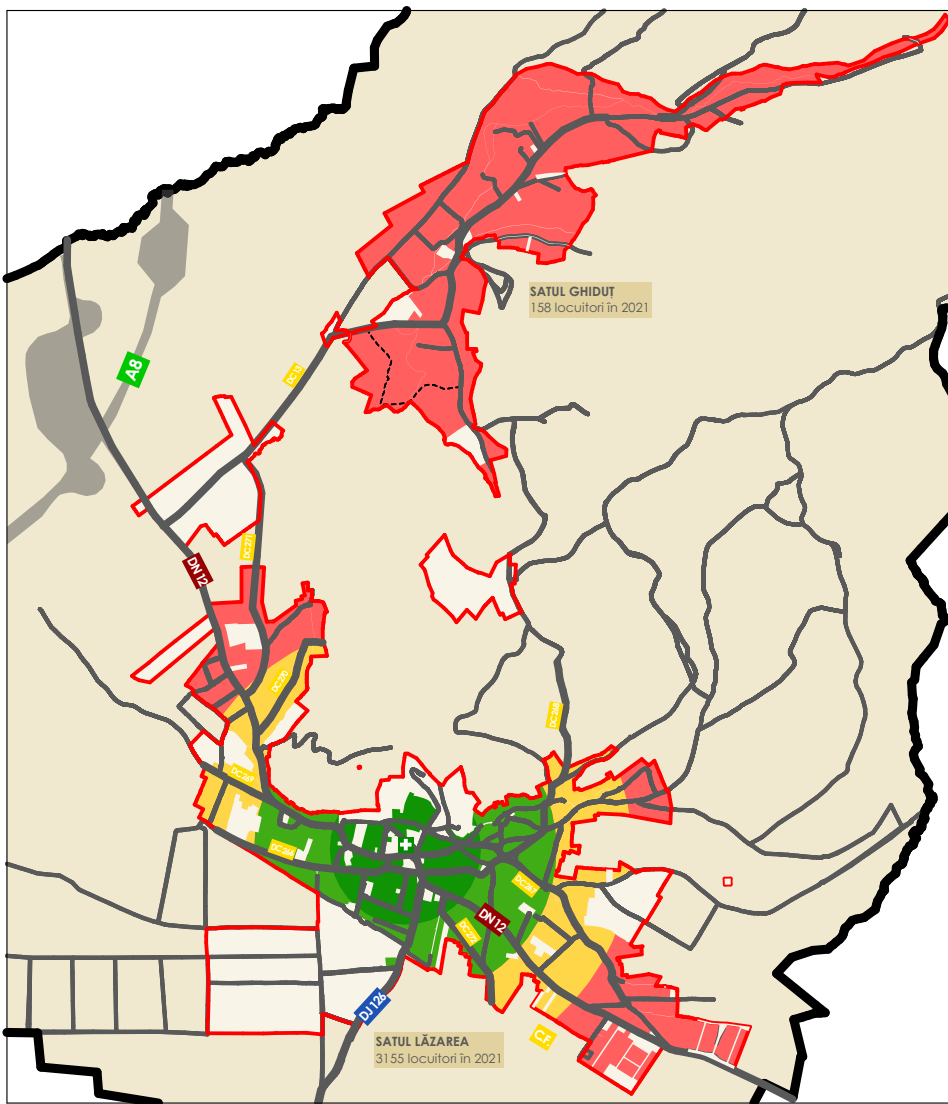

SĂNĂTATE - FARMACIE

1:50000

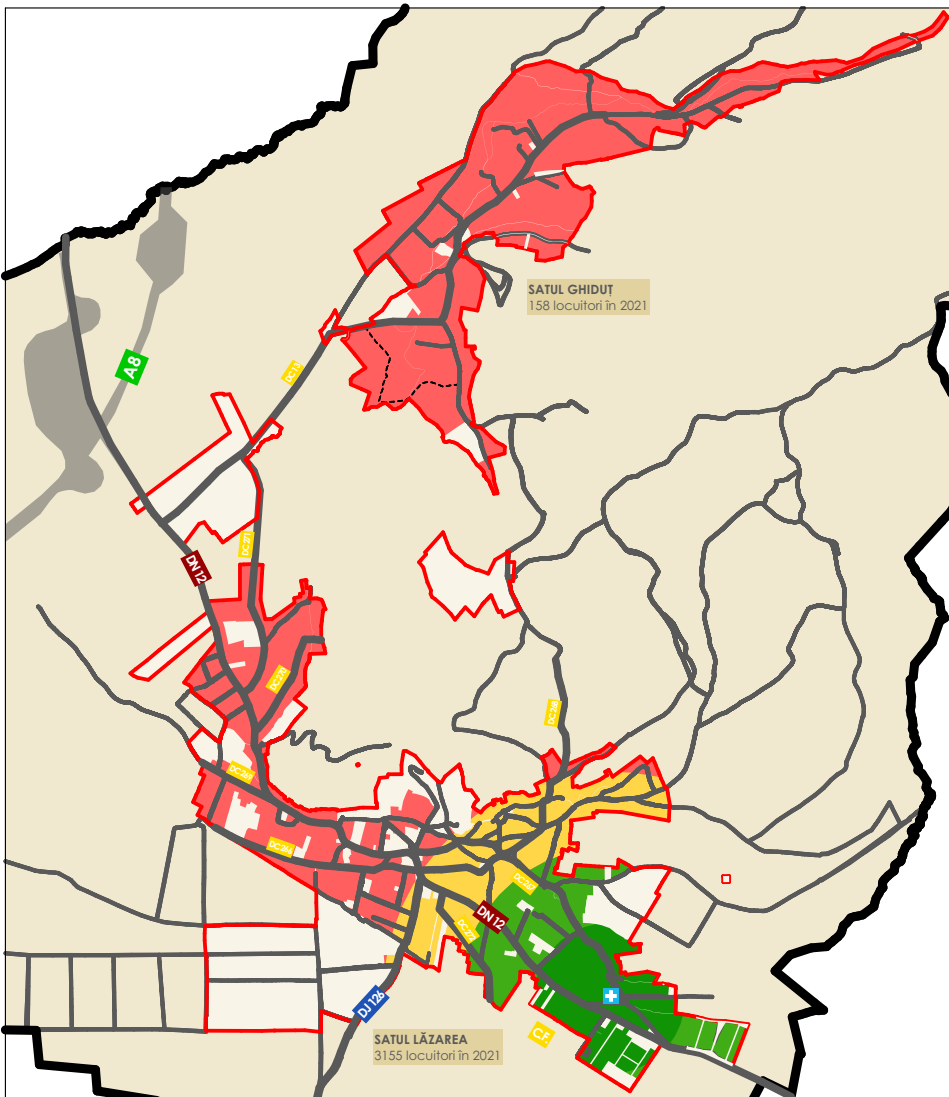

SĂNĂTATE - STOMATOLOGIE

1:50000

LEGENDĂ

- limita intravilanului propus
- limita teritoriului administrativ al comunei Lăzarea
- UAT Lăzarea (extravilan)
- intravilanul comunei Lăzarea
- căi de comunicație rutieră
- grădiniță
- școli
- cabinet medical
- farmacie
- stomatologie

ZONE LOCUITE / ACCESIBILITATEA SERVICIILOR (distanțe orientative)

- sub 500 m față de serviciul analizat
- sub 500–1000 m față de serviciul analizat
- sub 1000–1500 m față de serviciul analizat
- peste 1500 m față de serviciul analizat



LARIX STUDIO s.r.l. cu nr. înregistrare în registrul comerțului J19/1095/2007 adresă: jud. Harghita, mun. Gheorgheni, Piața Libertății 8/A fax: (+4)0266363510 tel: (+4)0729040040 e-mail: office@larixstudio.ro arhitectură restaurare urbanism		clasa de importanță conf. P100/2013: cat. de importanță conf. HG 760/1997: scara: semnificație conf. P100/2013:
șef proiect: arh. Köllő Miklós	beneficiar: COMUNA LĂZAREA prin Danguly Ervin com. Lăzarea, nr. 702, jud. Harghita	nr. proiect: LS 605
proiectat: arh. Köllő Miklós		data: mai 2024
proiectat: arh. Györfy László-Miklós	titlu proiect: PLAN URBANISTIC GENERAL - COMUNA LĂZAREA com. Lăzarea	faza: PUG
desenat: arh. Györfy László-Miklós		reviză: 0
	titlu planșă: GARDUL DE ACOPERIRE CU SERVICII DE SĂNĂTATE	nr. planșă: 0
		scară: 1:20000
Toate datele și informațiile conținute în acest document sunt protejate prin dreptul de proprietate intelectuală. Conținutul acestui document este protejat prin Legea 8/1996, cu modificările și completările ulterioare. Acest document și conținutul acestuia (în special idei, principii și soluții arhitecturale) nu pot fi copiate, reproduse, publicate, transmise, transferate sau date în altă formă decât în scopul pentru care au fost create de LARIX STUDIO s.r.l.		