
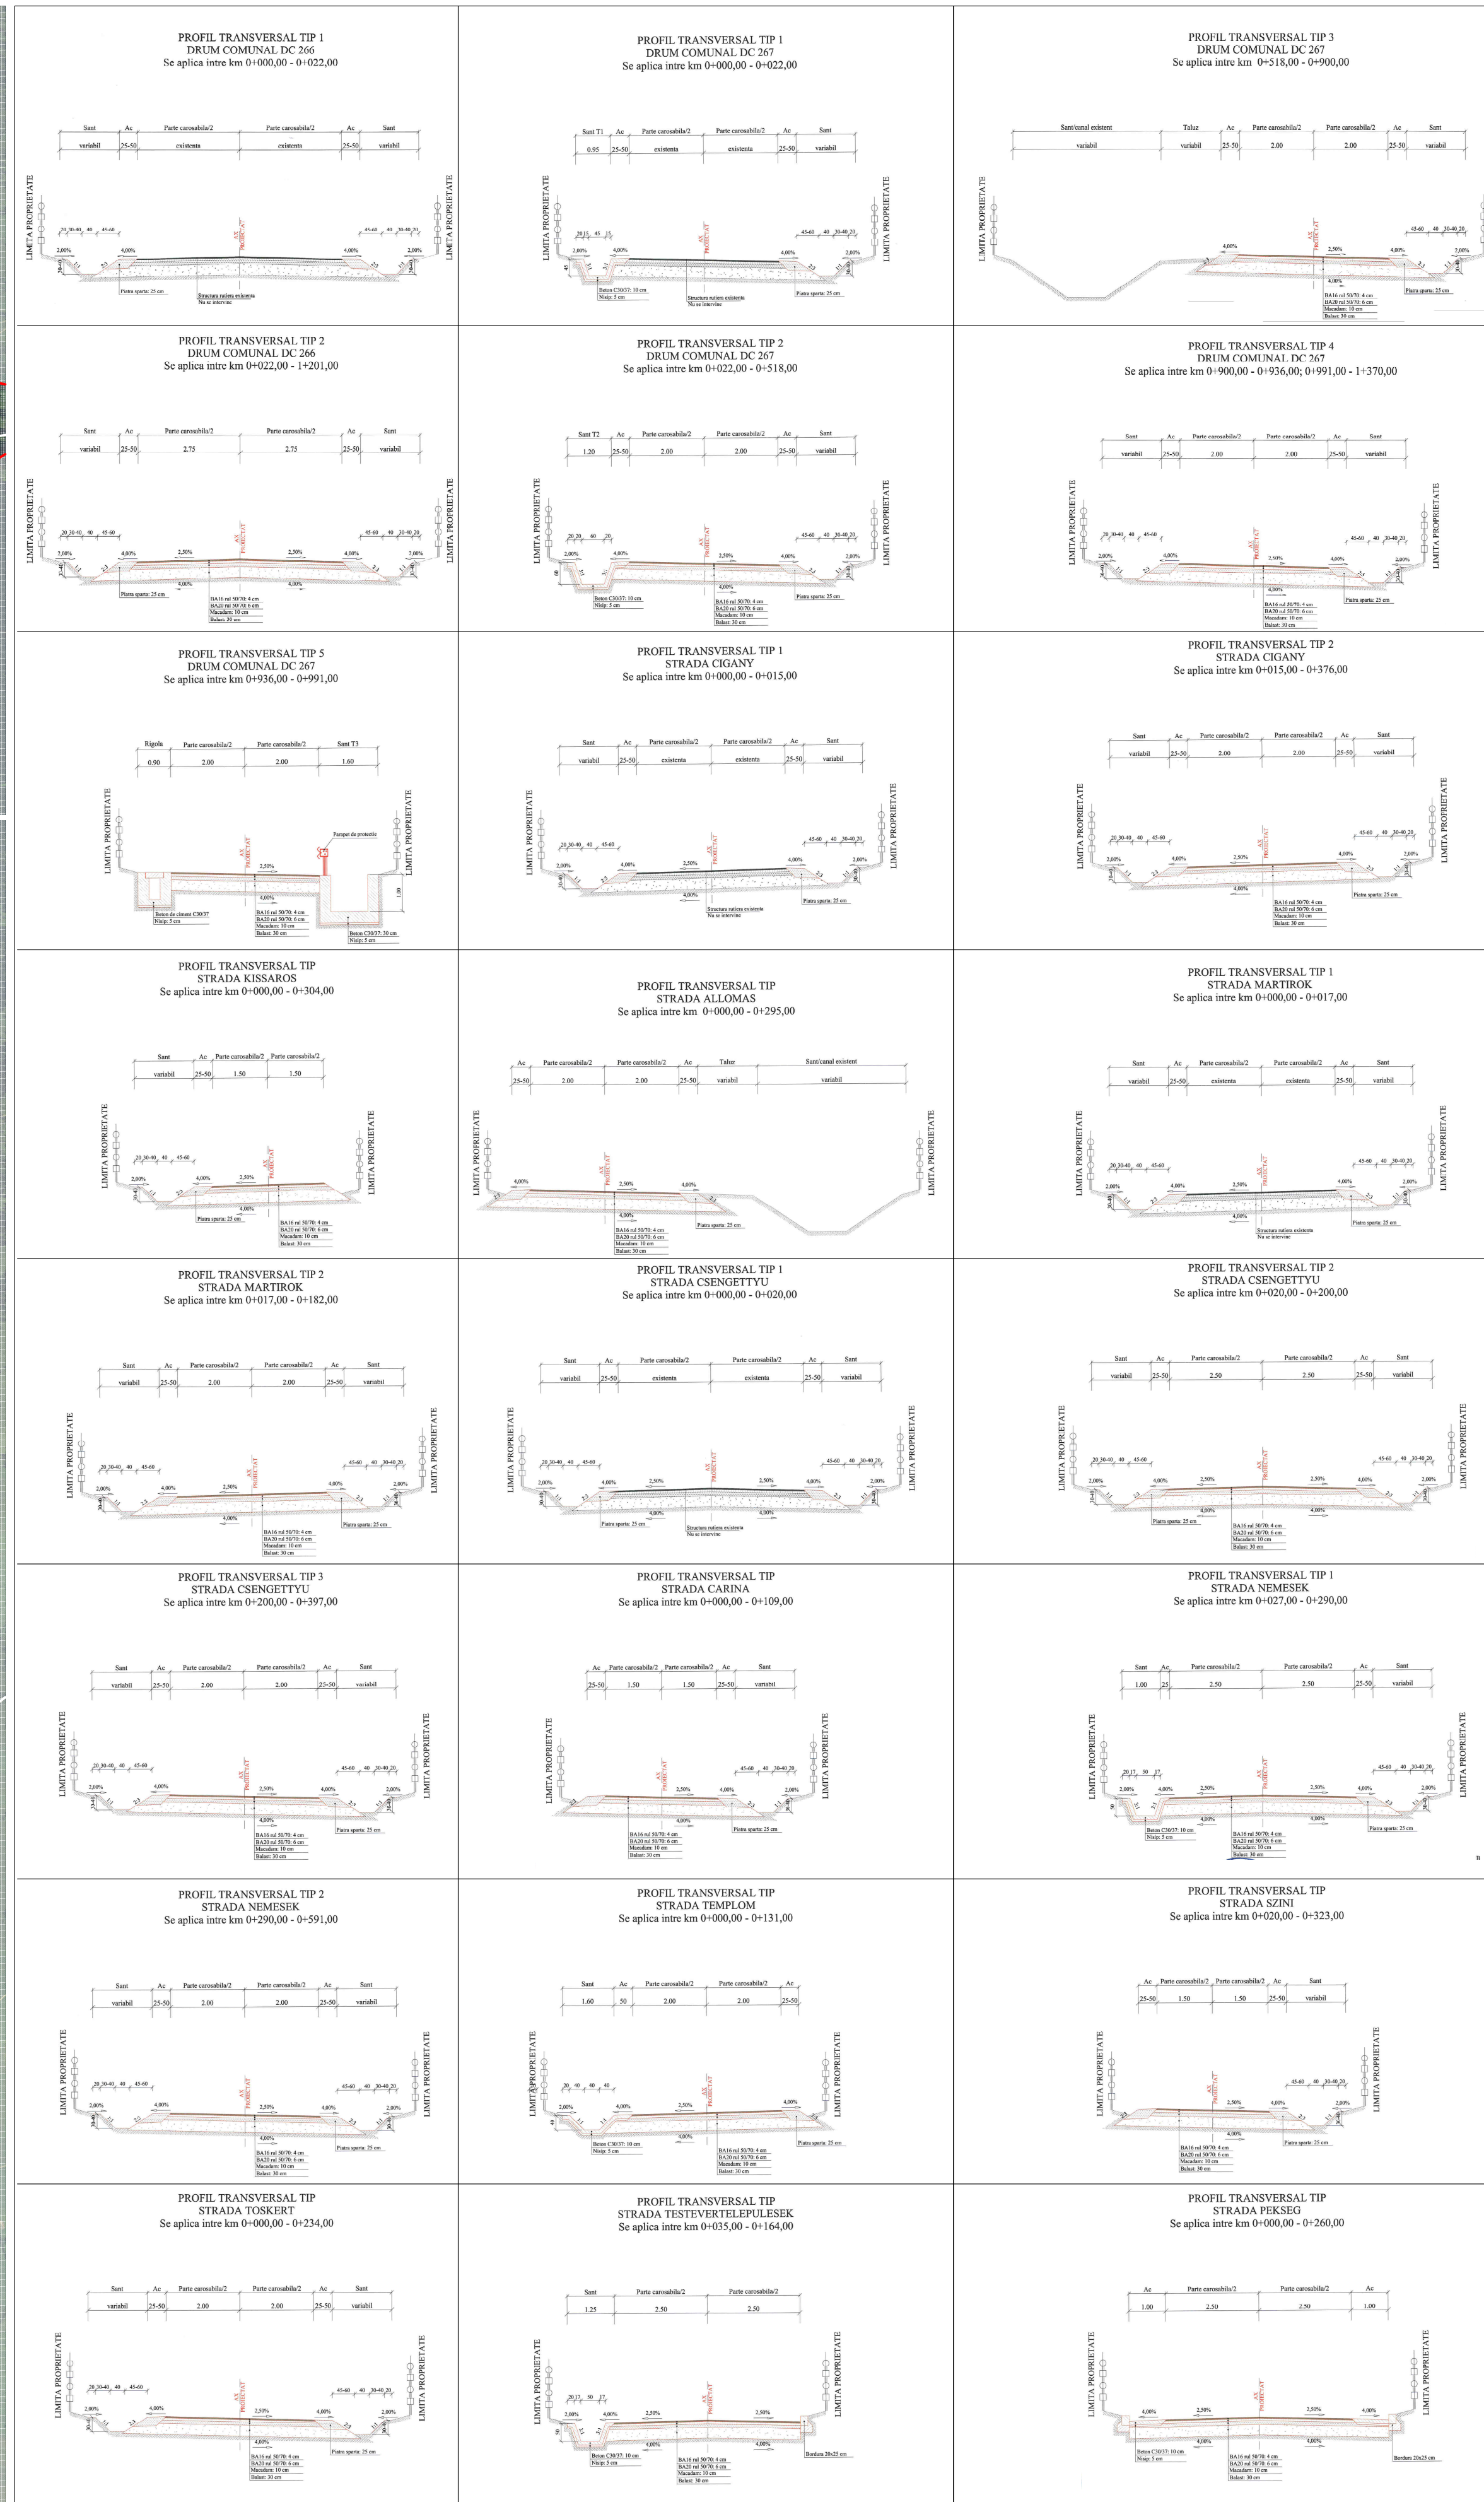
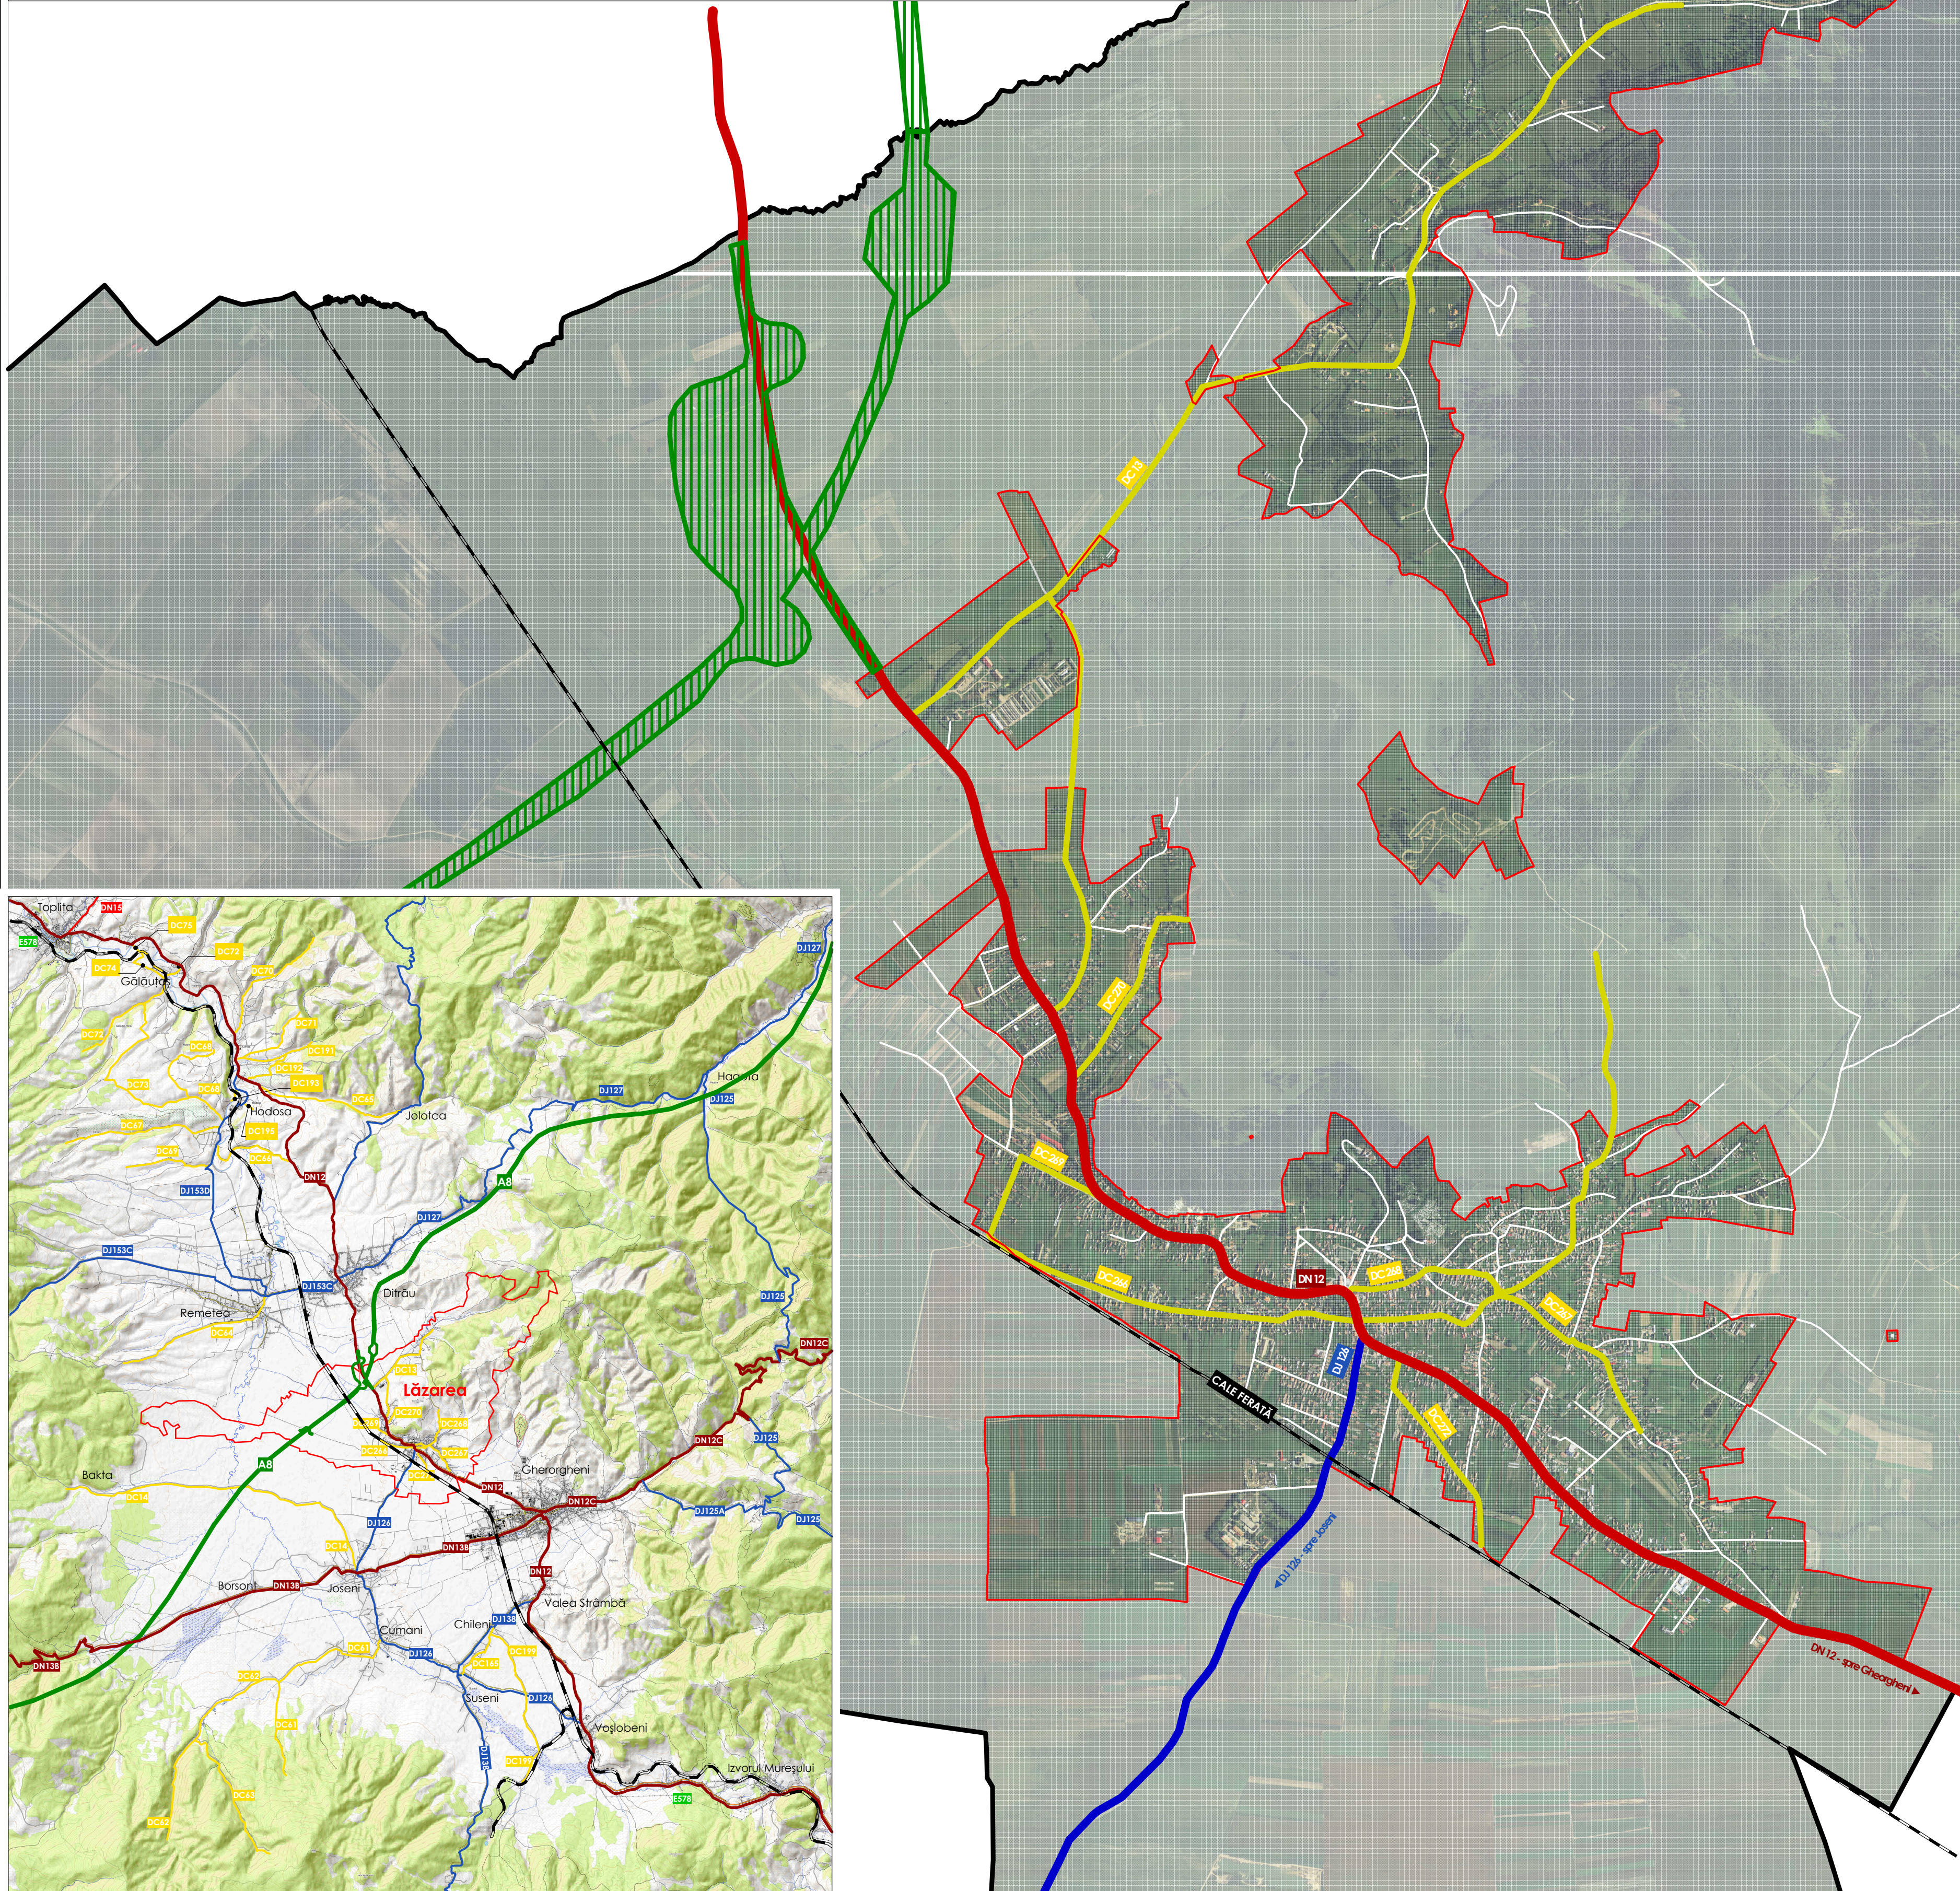


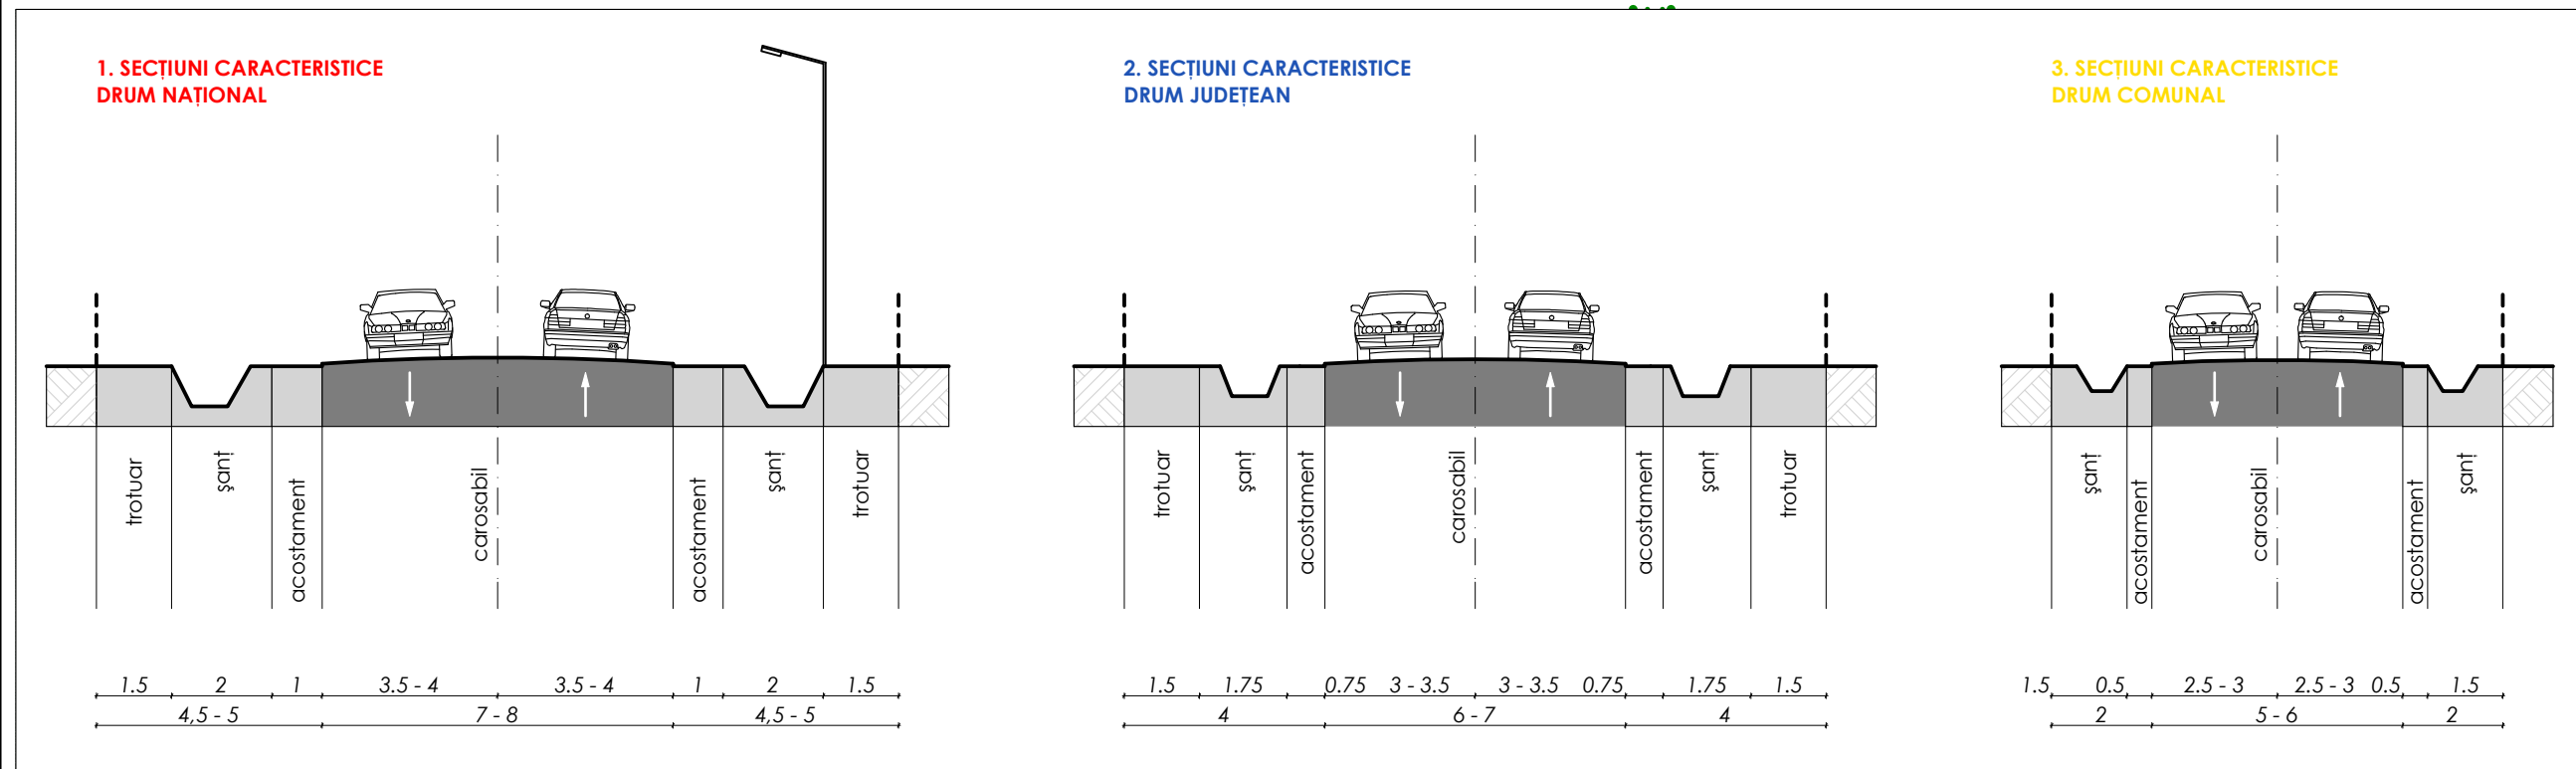

LARIX STUDIO

arh. Kibé Miklós
proiectant arh. Kibé Miklós
proiectant arh. Györfi László-Miklós
desenat arh. Györfi László-Miklós

PLAN URBANISTIC GENERAL - COMUNA LĂZAREA

CATEGORIILE DE DRUMURI ȘI SECTIUNILE LOR CARACTER

1:15000

mai 2024

00

03